


DESSA ritningar tillhör FRITIDSHUS AB och är skyddade enligt upphovsrättslagen (URL)

Design © KINGA KLUZ ARKITEKT SAR/MSA

ANALYS & DESIGN

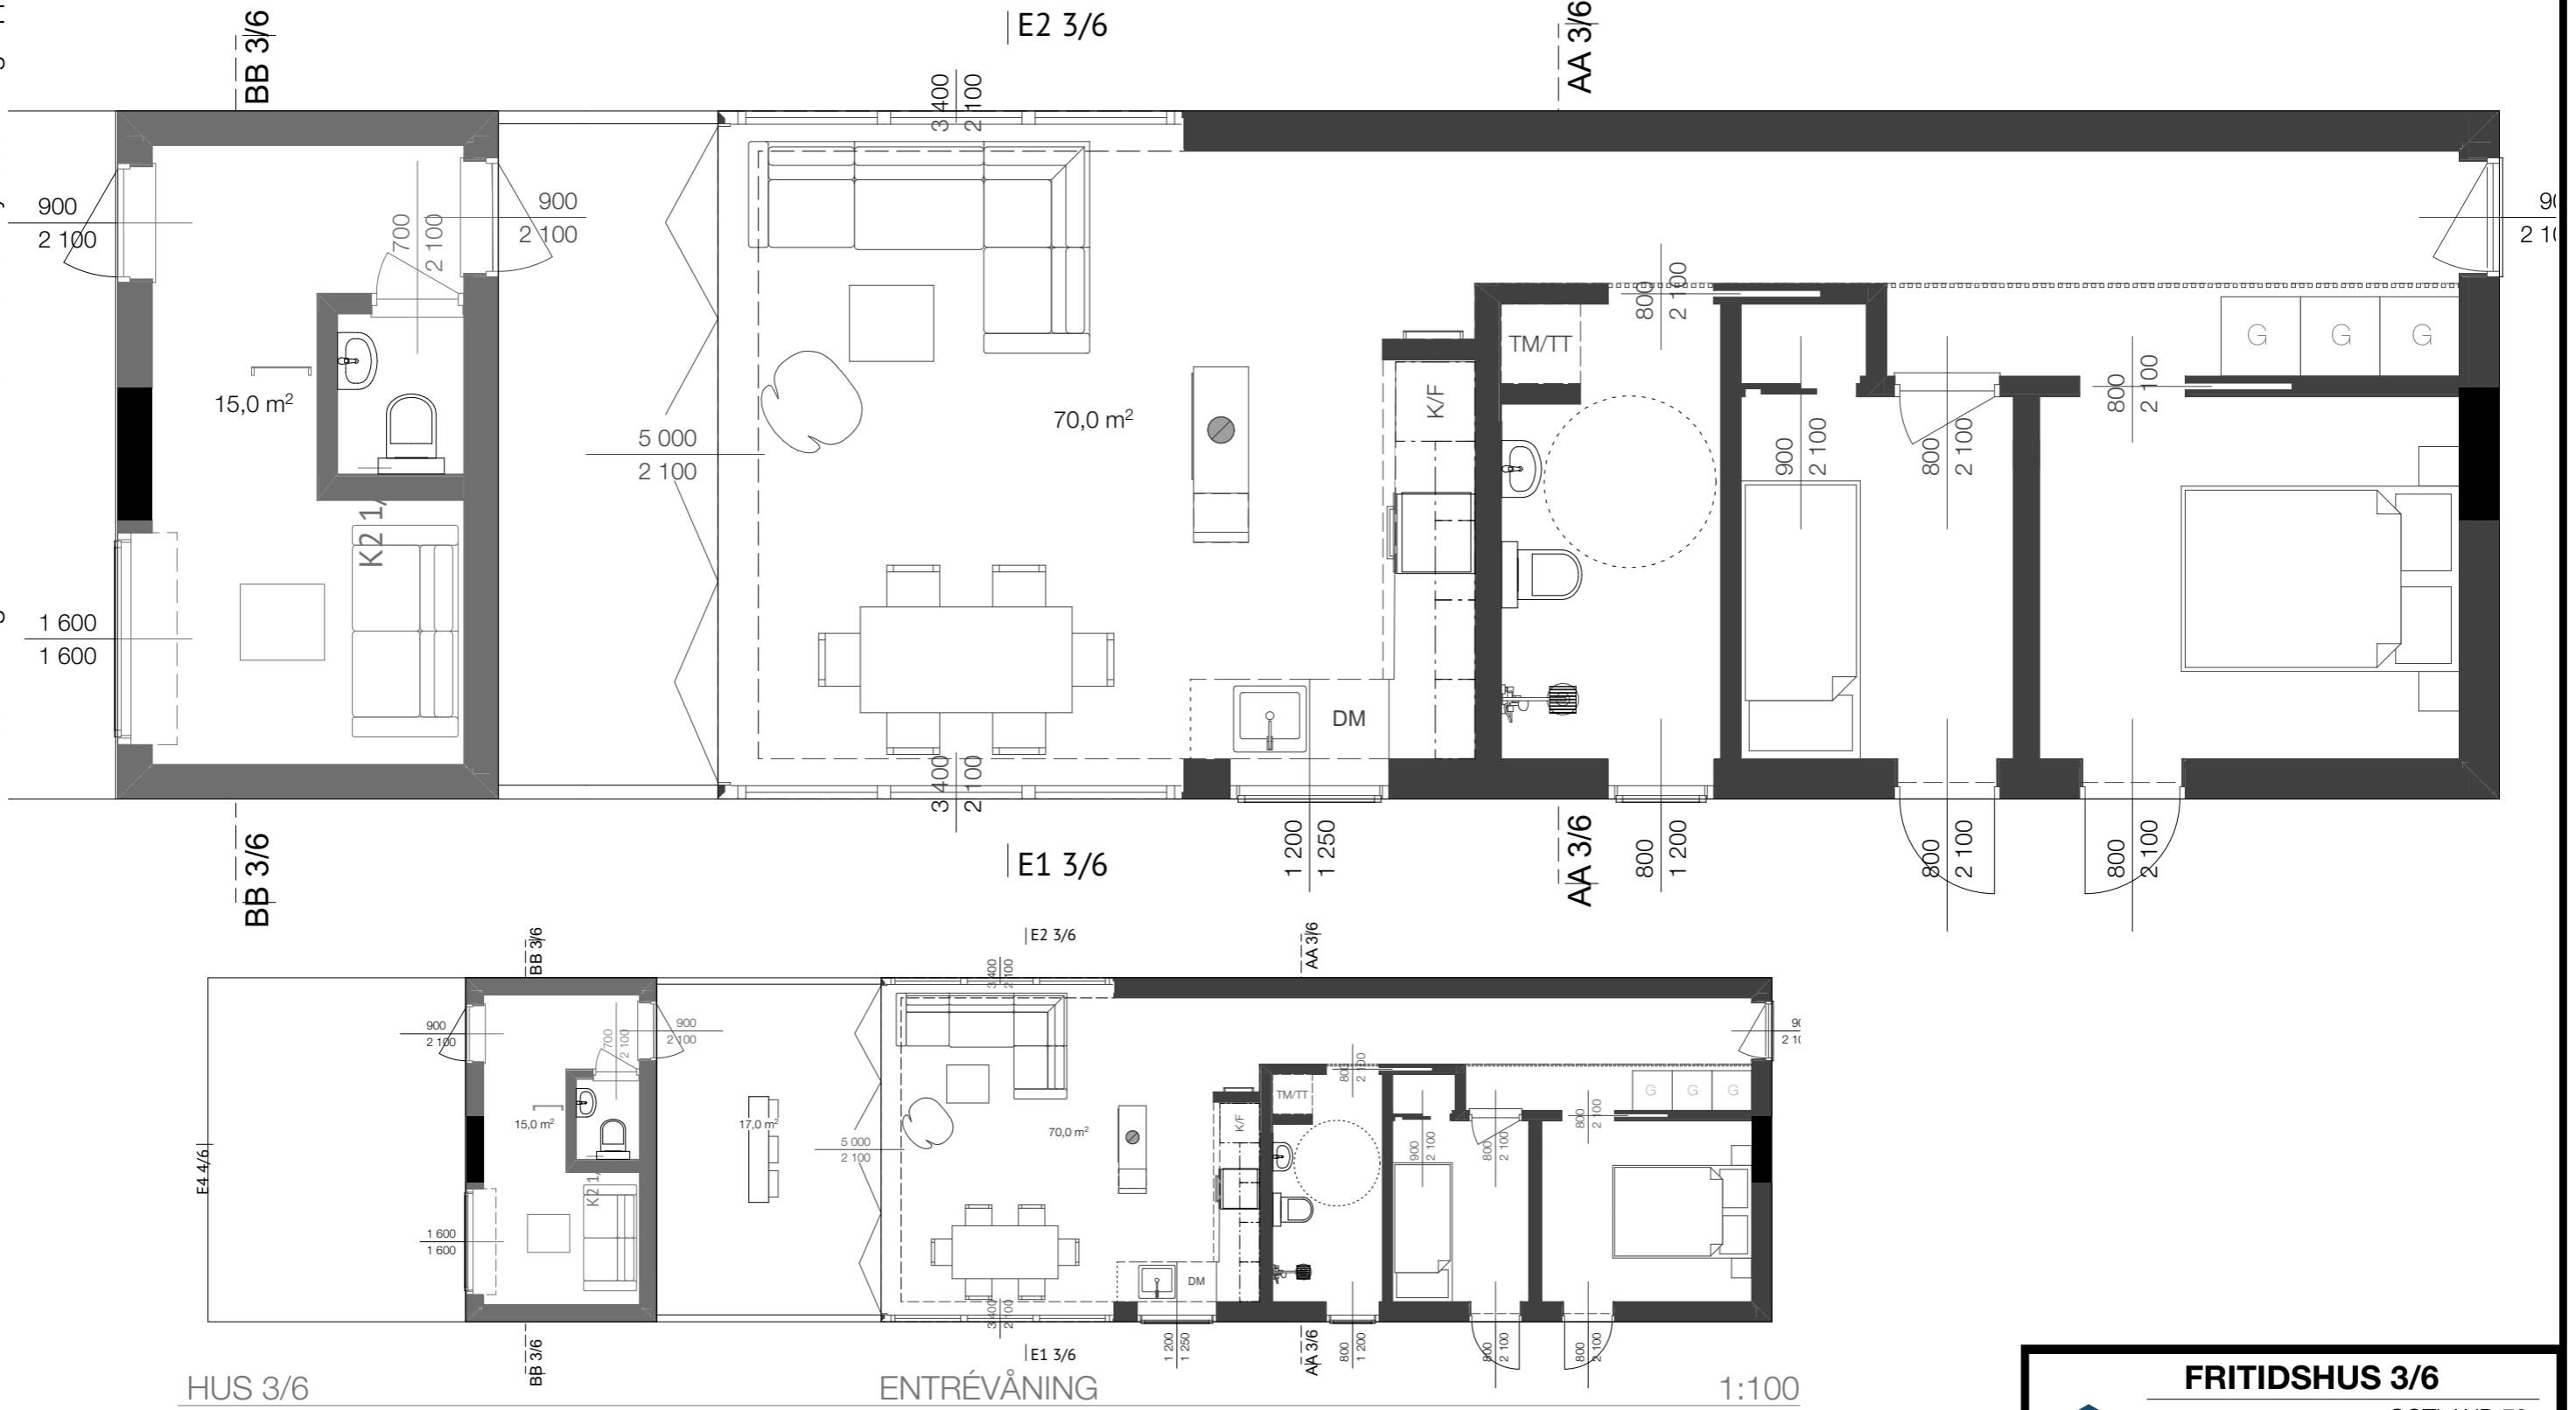

HUS 3/6

ENTRÉVÅNING


1:100



FRITIDSHUS 3/6

GOTLAND 70+

RITNING NR 3/6	DATUM 22-12-13	UPPDRAG NR	SKALA 1:50, 1:100
RITAD AV: Kinga Kluz ARKITEKT SAR/MSA			BET

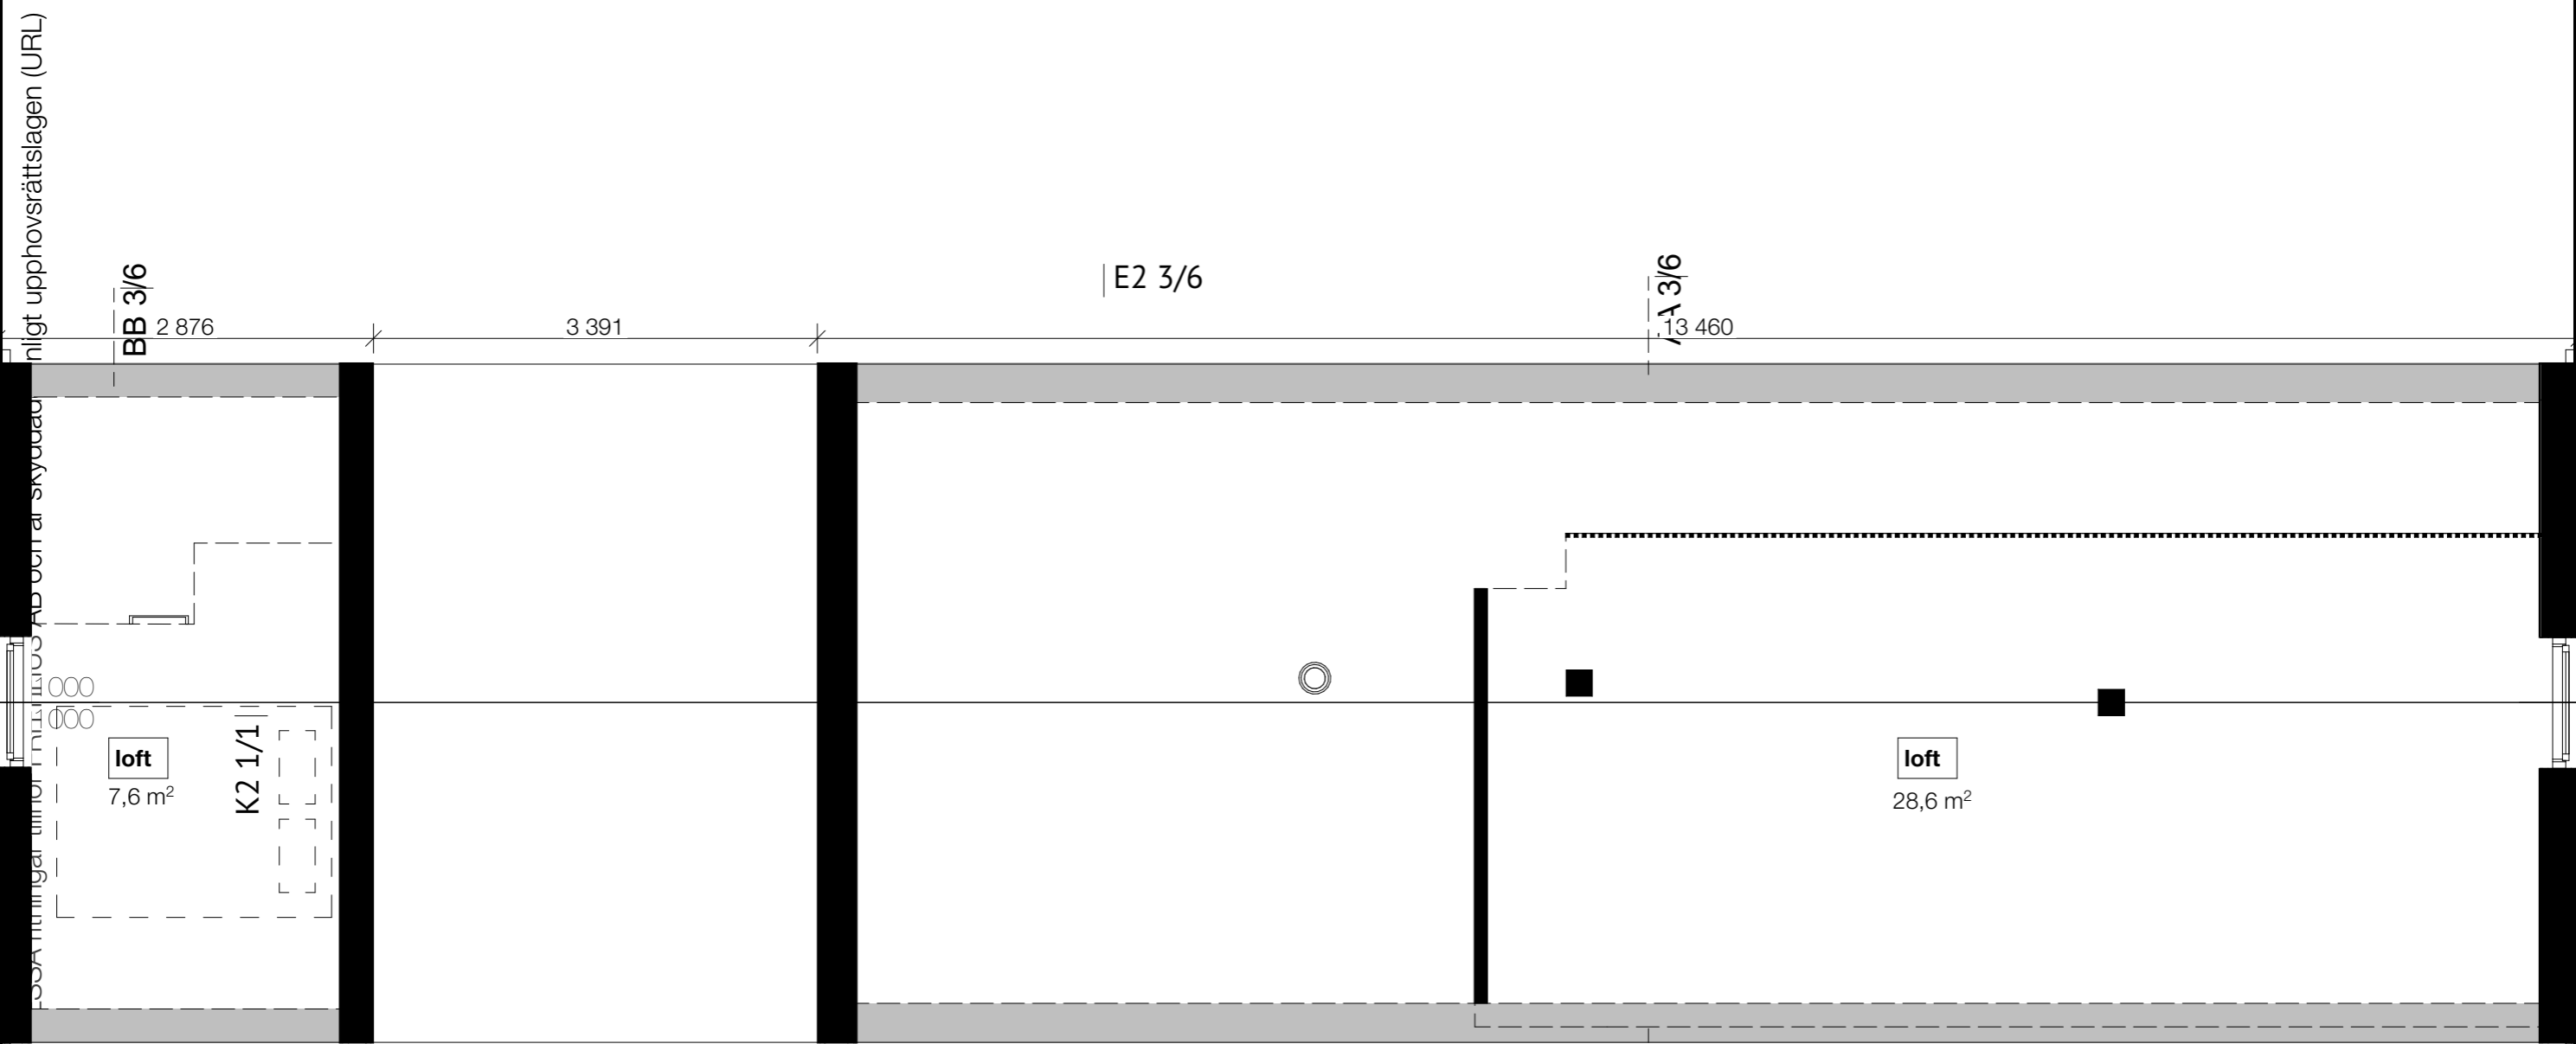

HUS 3/6
 LOFT/TAK
 1:50

Design © KINGA KLUZ ARKITEKT SAR/MSA

ANALYS & DESIGN

FRITIDSHUS 3/6			
GOTLAND 70+			
RITNING NR 3/6	DATUM 22-12-13	UPPDRAG NR	SKALA 1:50
RITAD AV: Kinga Kluz ARKITEKT SAR/MSA			BET

nligt upphovsrättslagen (URL)

BOA tillgång till för tillägg av och ar skyddad