


HUS 1/6

ENTRÉVÅNING

1:50 AA 1/6

FASAD

1:50

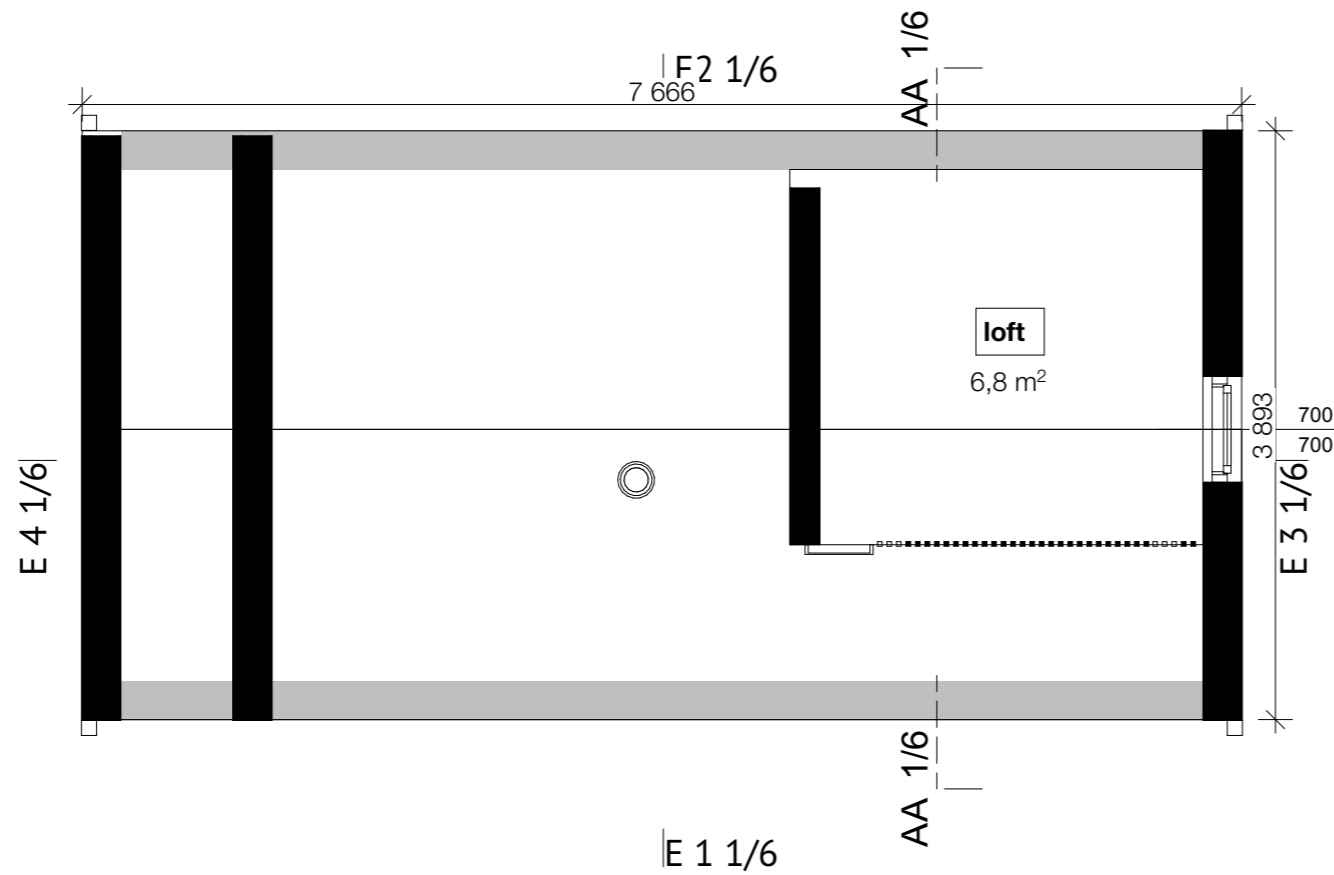

HUS 1/6

LOFT/TAK

1:50

<b>FRITIDSHUS 1/6</b>			
GOTLAND 30			
RITNING NR 1/6	DATUM 22-12-13	UPPDRAG NR	SKALA 1:50
RITAD AV: Kinga Kluz ARKITEKT SAR/MSA			BET