
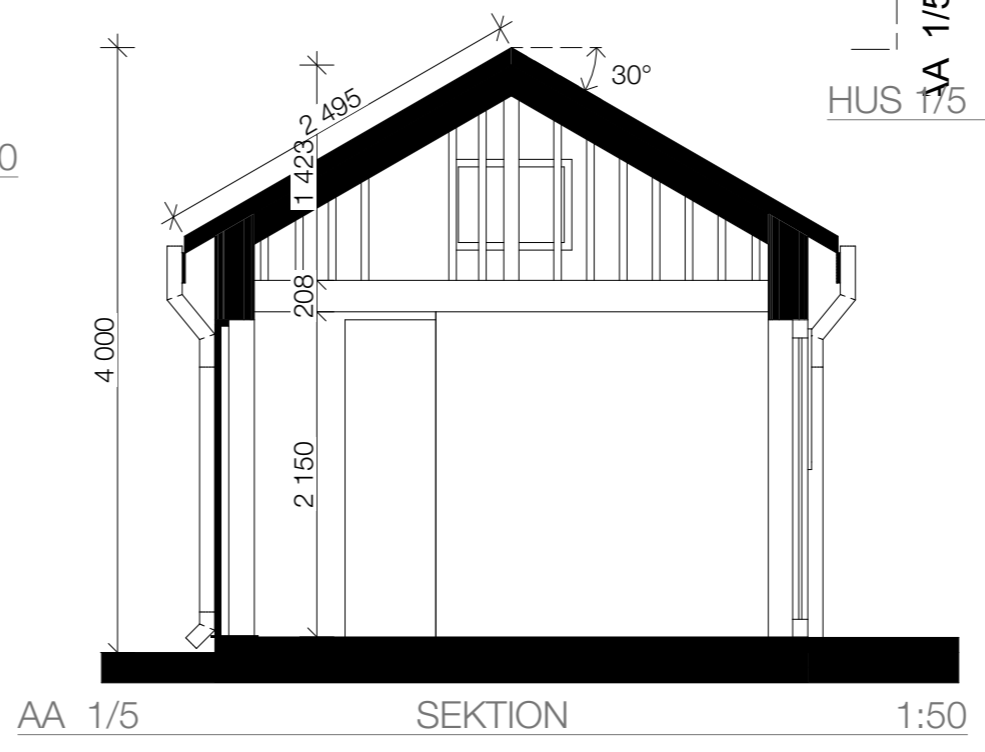
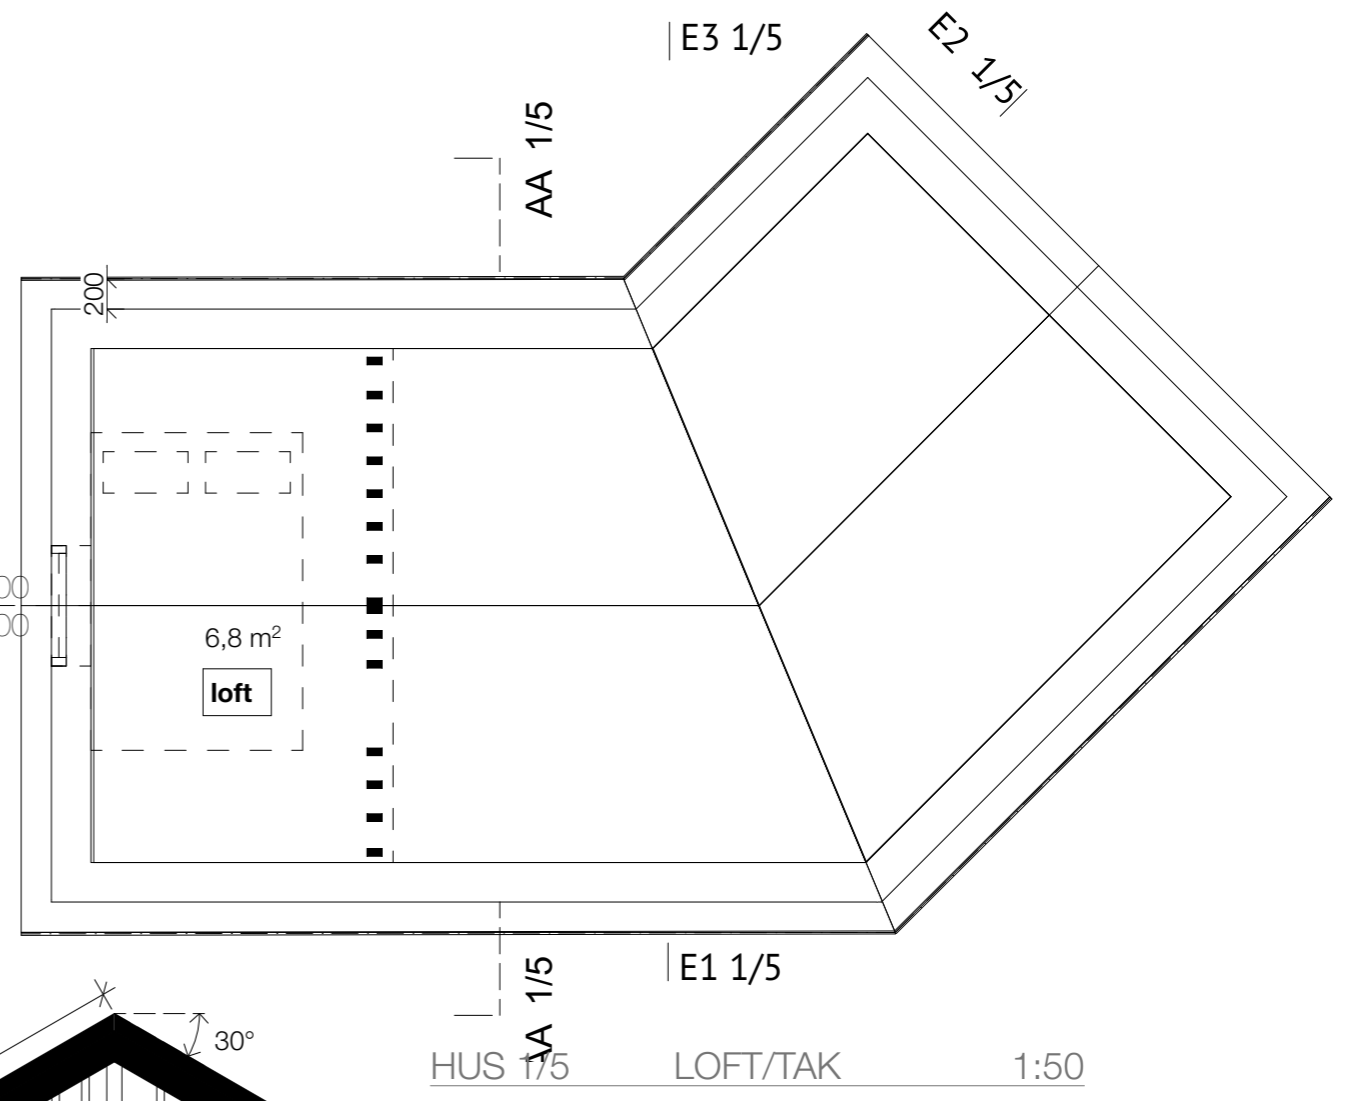


DESSA ritningar tillhör FRITTIHUS AB och är skyddade enligt upphovsrättslagen (URL)

Design © KINGA KLUZ ARKITEKT SAR/MSA

ANALYS & DESIGN

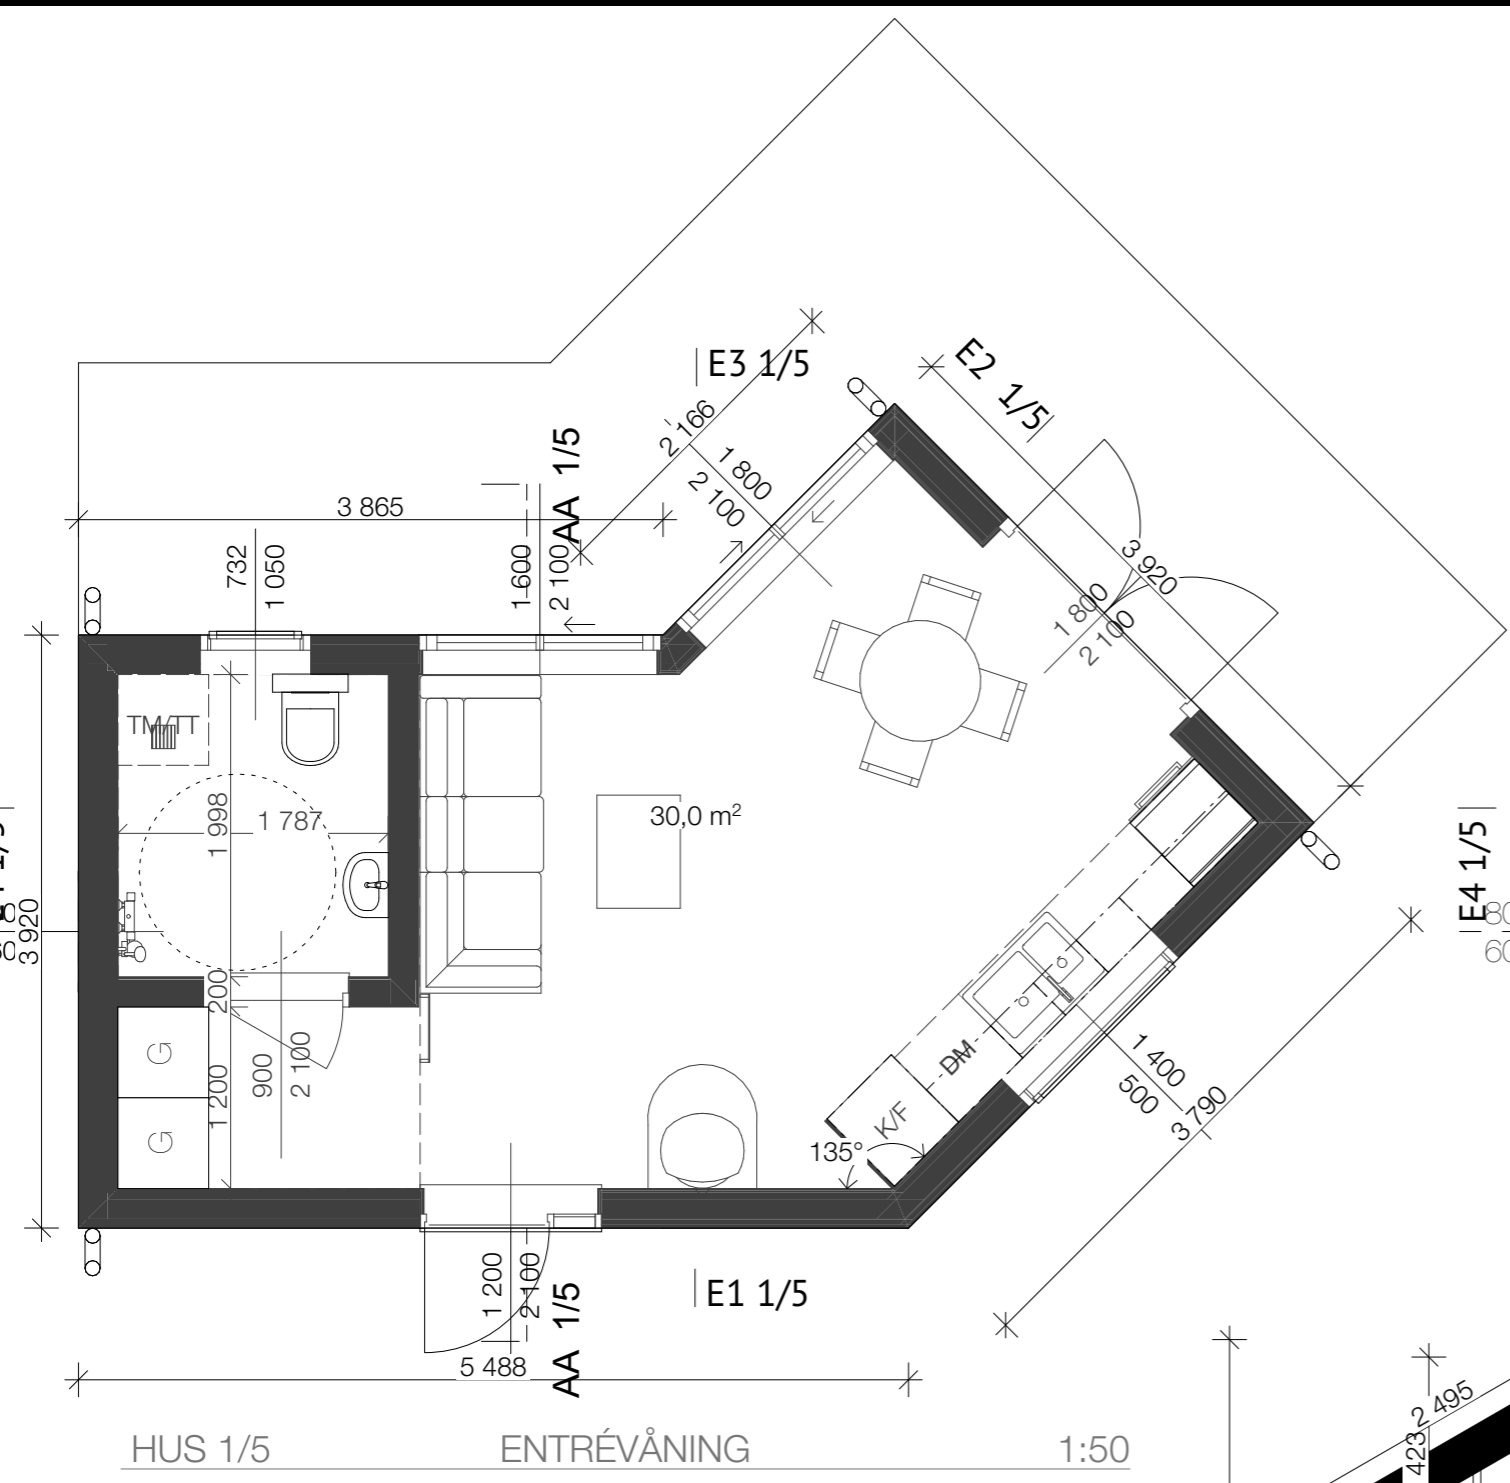

FRITIDSHUS 1/5

VÄRMDÖ 30 PLANER/SEKTION

| | | | |
|------------------------------------------|-------------------|------------|---------------|
| RITNING NR 1/5 | DATUM 22-12-13 | UPPDRAG NR | SKALA 1:50 |
| RITAD AV: Kinga Kluz ARKITEKT SAR/MSA | | | BET |