
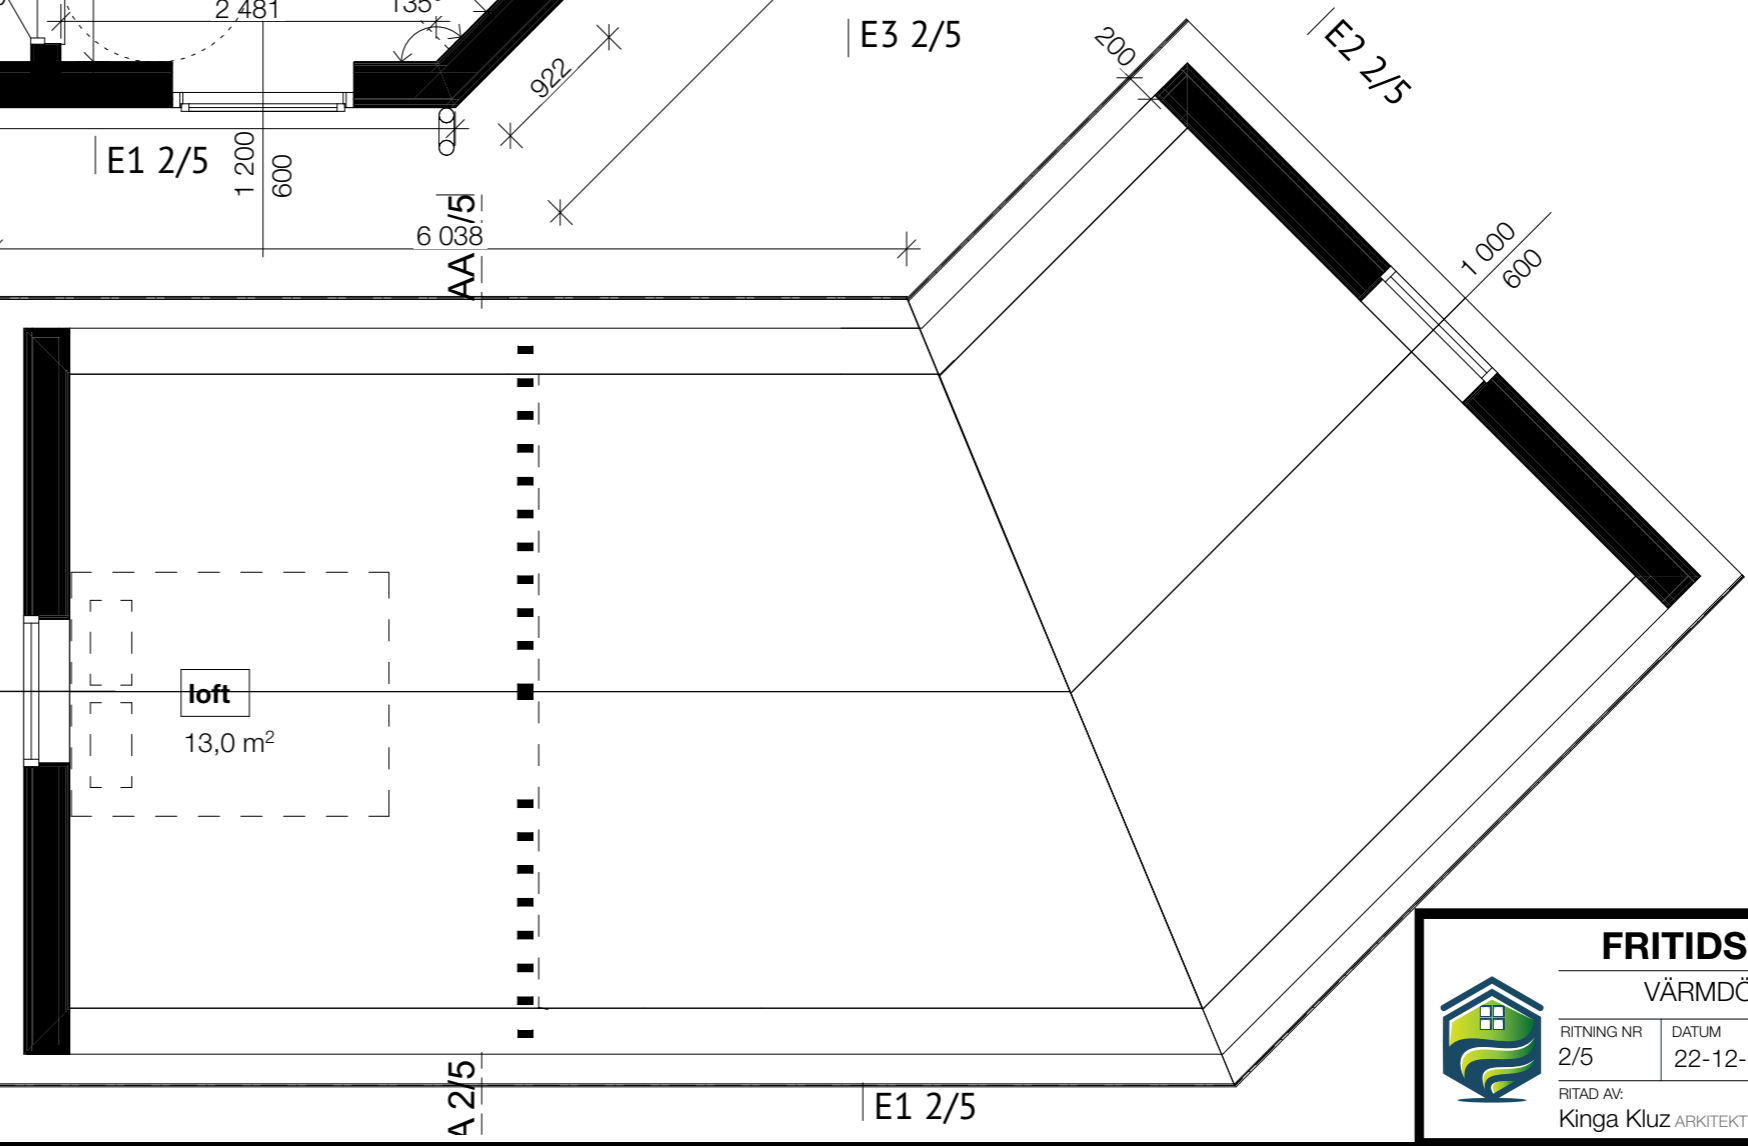
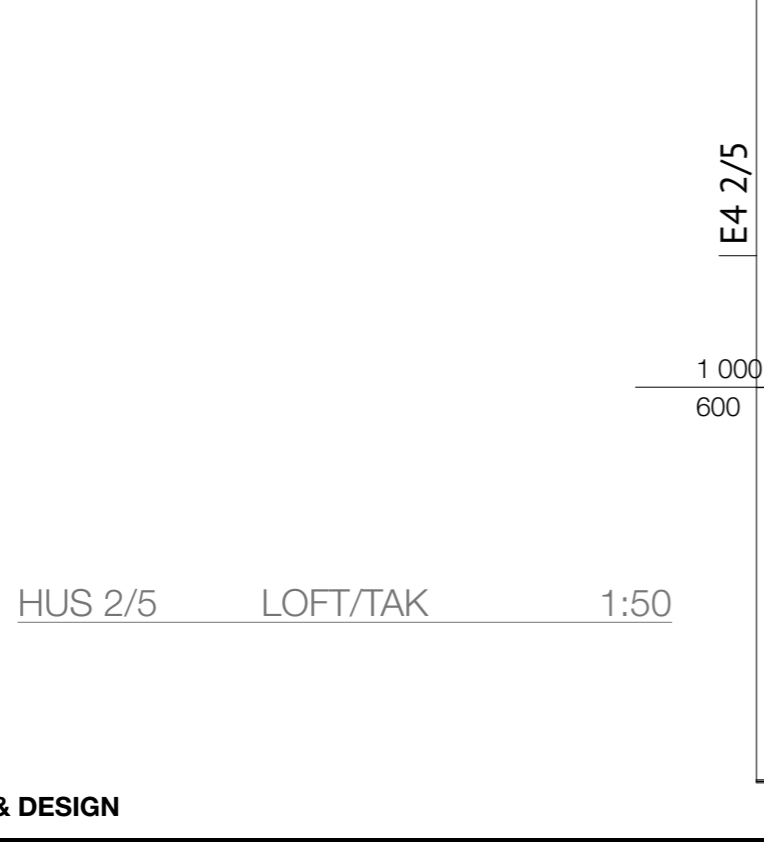
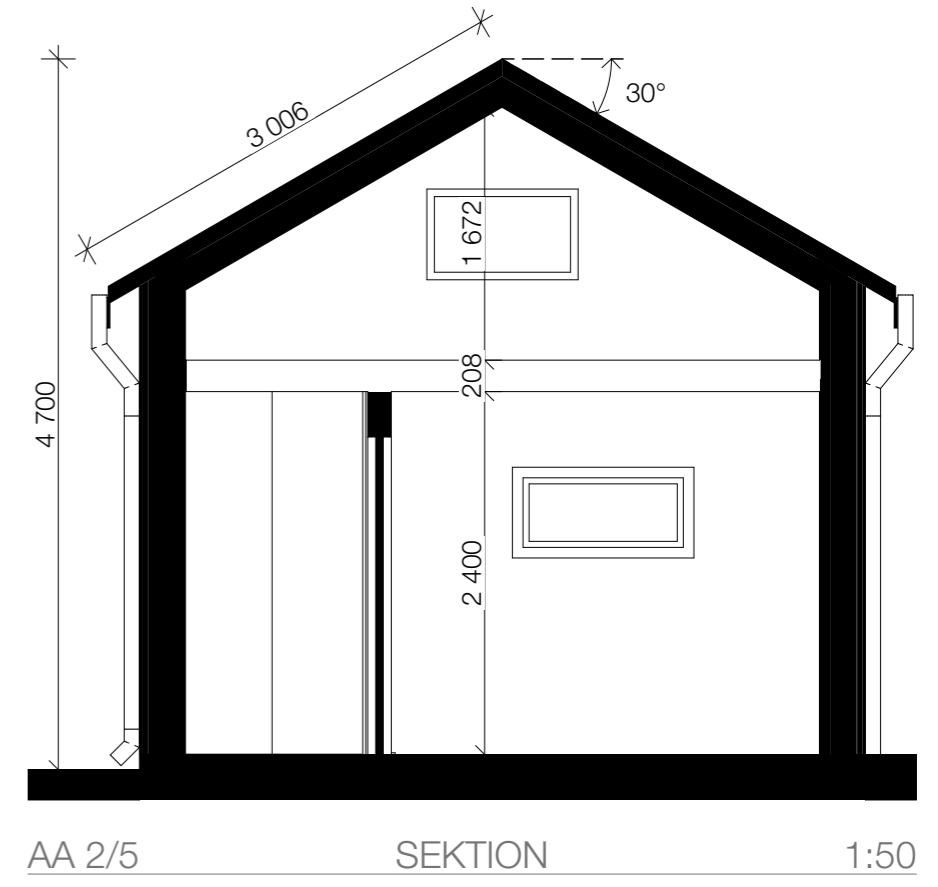


DESSA ritningar tillhör FRITTIHUS AB och är skyddade enligt upphovsrättslagen (URL)

Design © KINGA KLJUZ ARKITEKT SAR/MSA

ANALYS & DESIGN

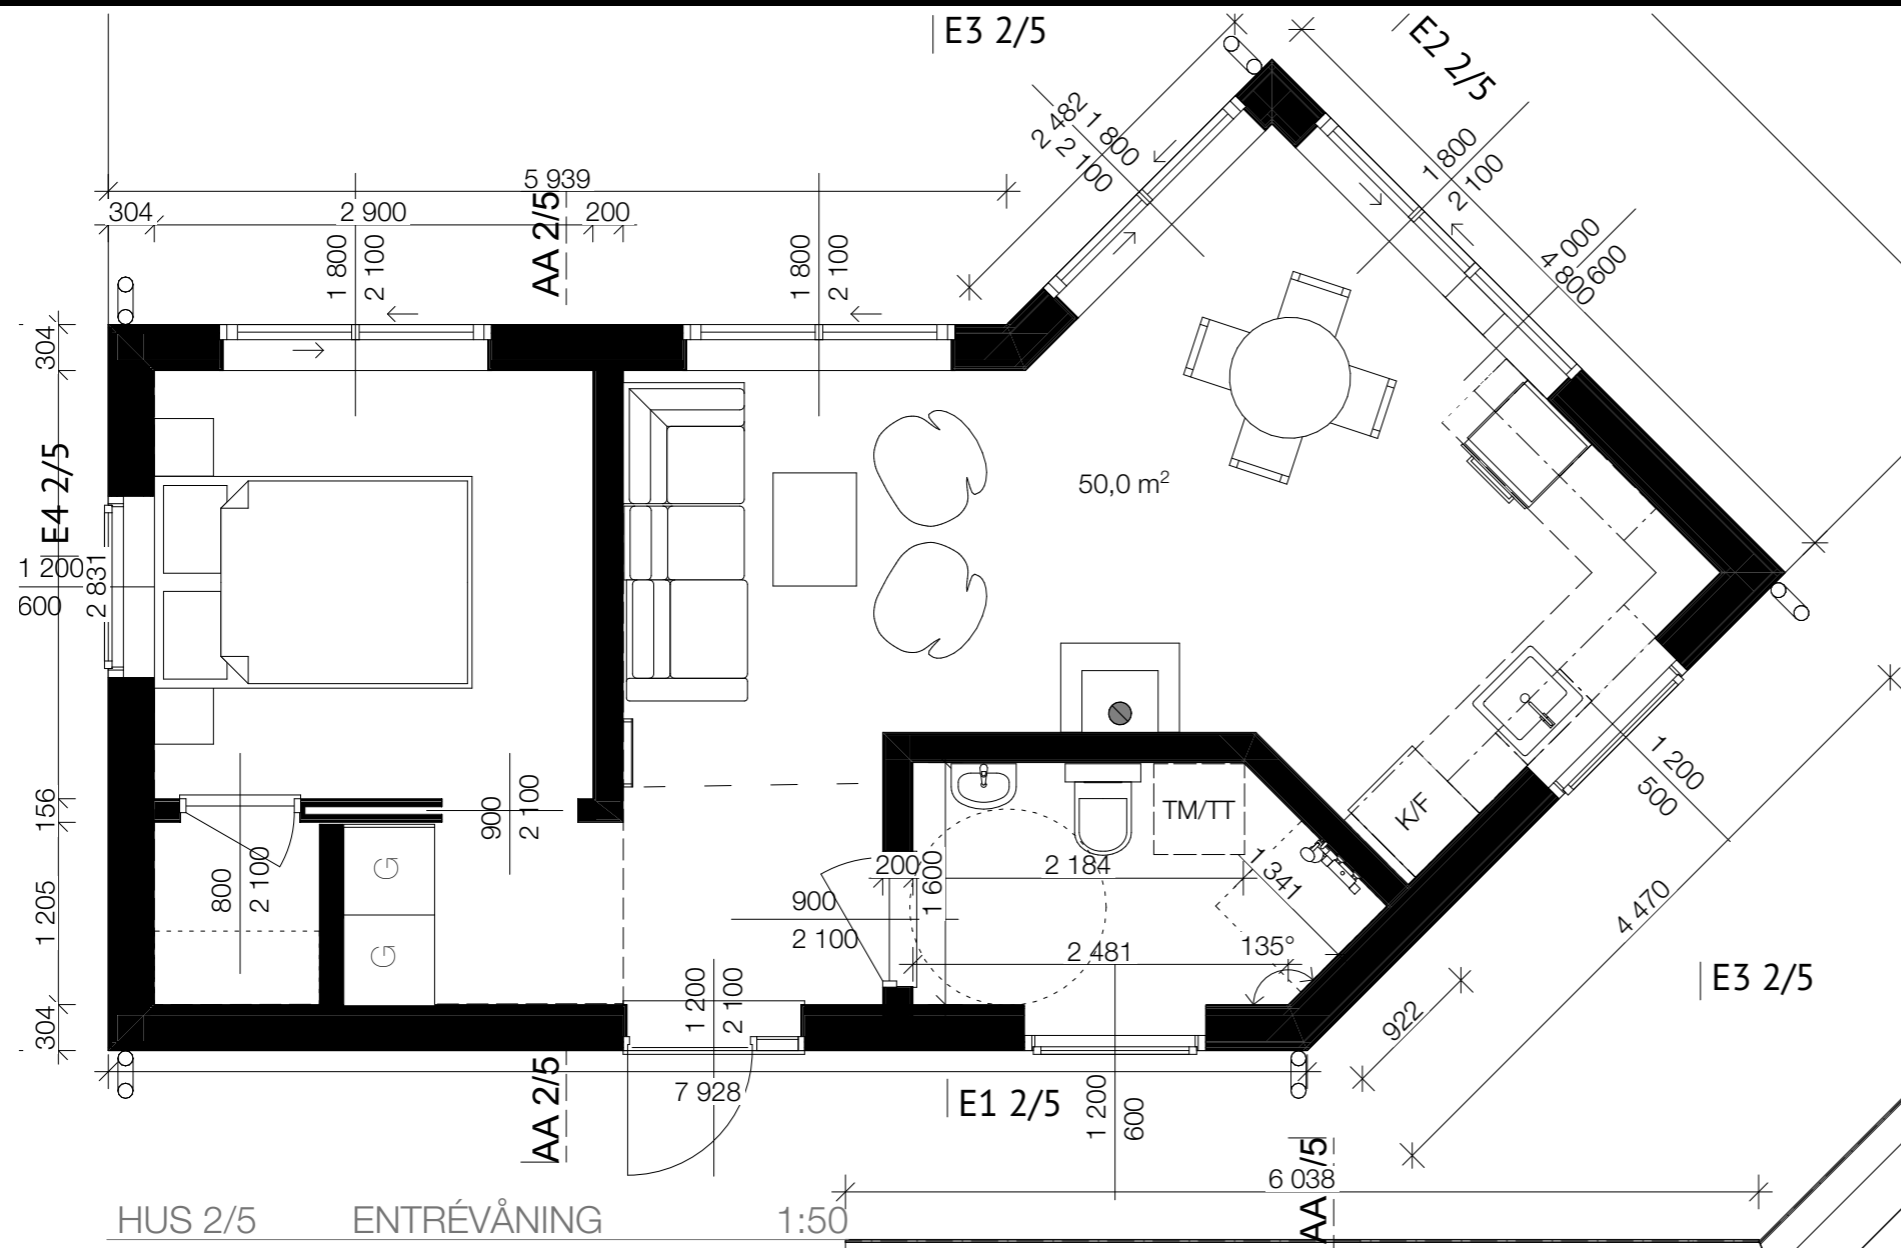

FRITIDSHUS 2/5			
VÄRMDÖ50 PLANER/SEKTION			
RITNING NR 2/5	DATUM 22-12-13	UPPDRAG NR	SKALA 1:50
RITAD AV: Kinga Kluz ARKITEKT SAR/MSA			BET