


B3/5

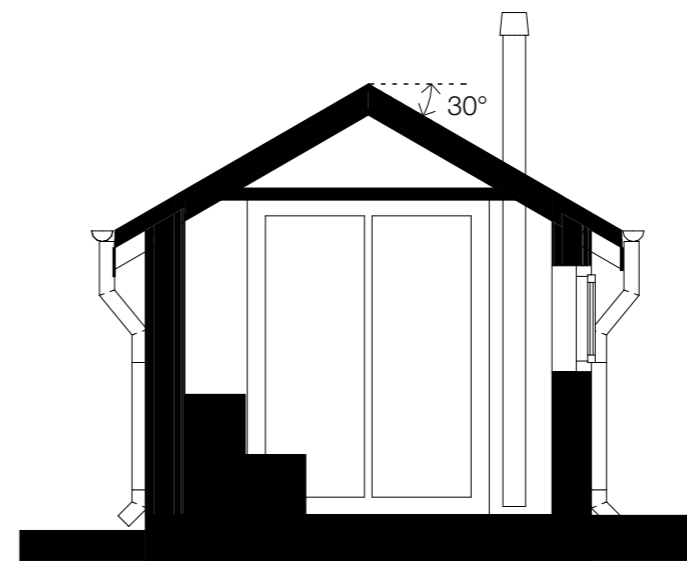

**BASTU 5**  
BASTU VÄRMDÖ

RITNING NR 4/5	DATUM 22-12-13	UPPDRAG NR	SKALA 1:50
RITAD AV: Kinga Kluz ARKITEKT SAR/MSA			BET