


SKALA 1:50

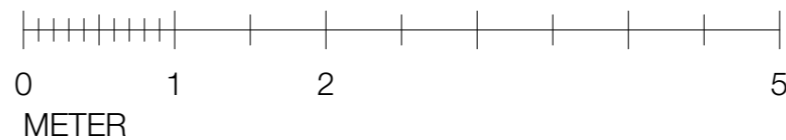

FRITIDSHUS 1/1			
ASPÖ30 PLANER			
RITNING NR A01-01/1	DATUM 22-12-13	UPPDRAG NR	SKALA 1:50
RITAD AV: Kinga Kluz ARKITEKT SAR/MSA			BET