


SKALA 1:50

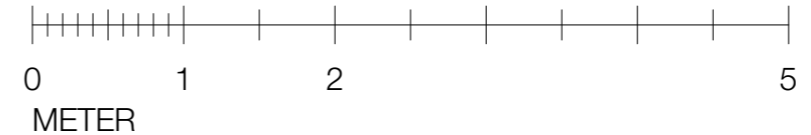

<b>FRITIDSHUS 2/1</b>			
ASPÖ50 PLANER			
RITNING NR A01-02/1	DATUM 22-12-19	UPPDRAG NR	SKALA 1:50
RITAD AV: Kinga Kluz ARKITEKT SAR/MSA			BET