

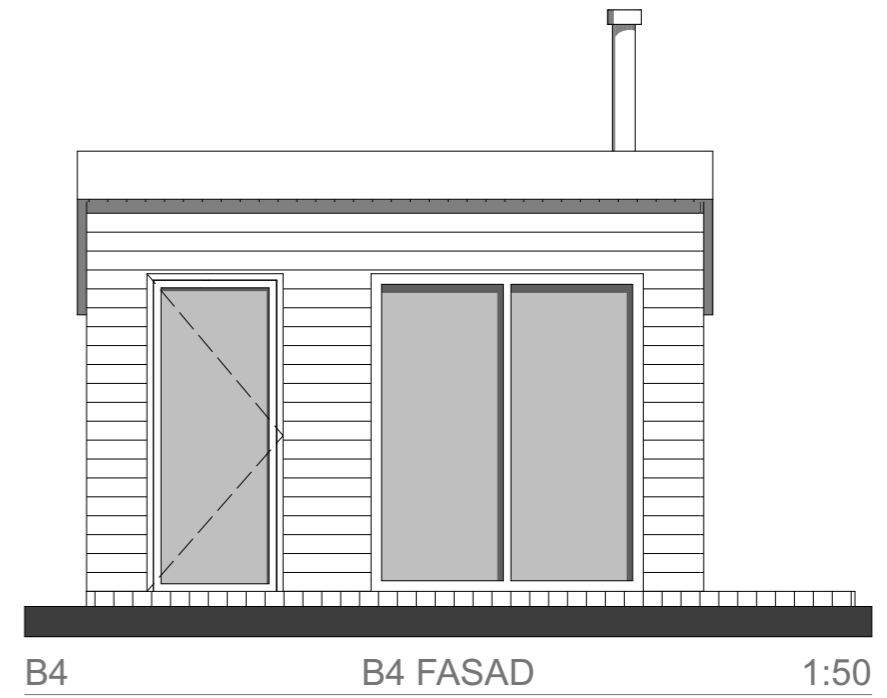
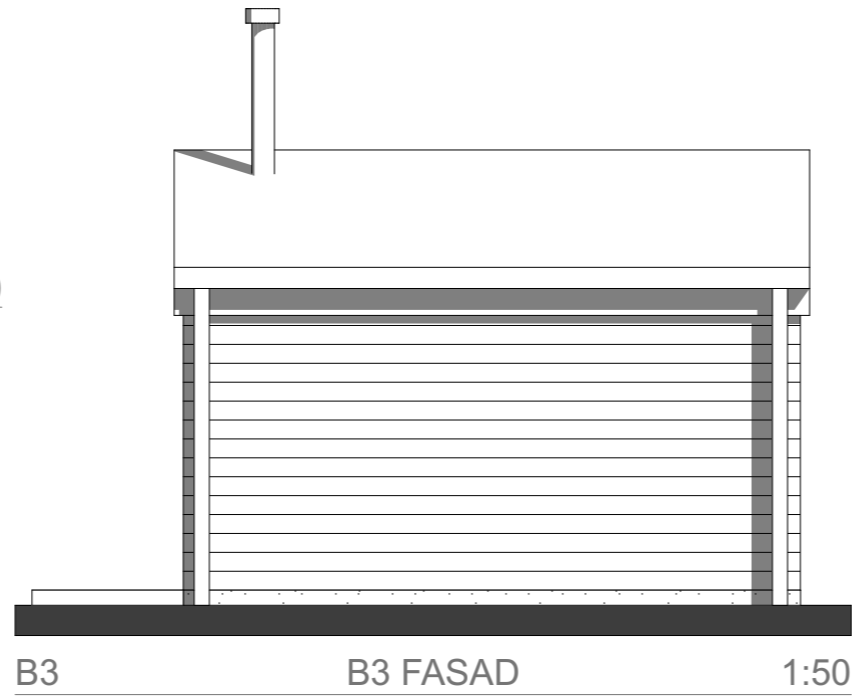


HUS 1/1 ENTRÉVÅNING- PARTER 1:50

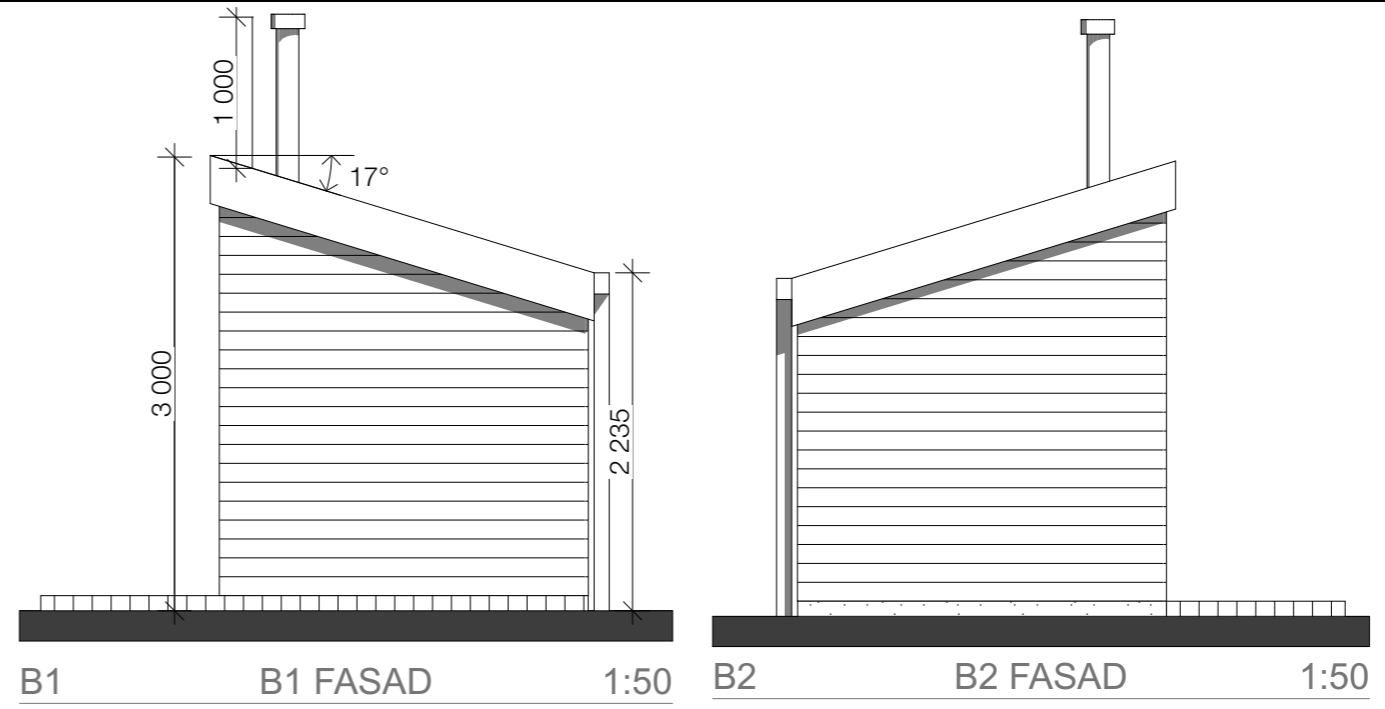

SKALA 1:50

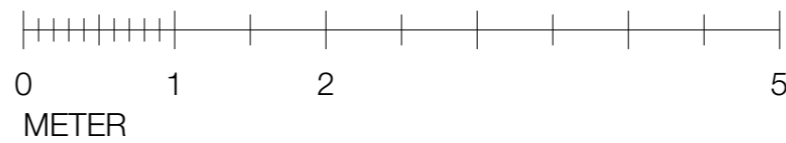

		BASTU 1		ASPÖ BASTU
RITNING NR A01-B1	DATUM 23-01-07	UPPDRAG NR	SKALA 1:50	
RITAD AV: Kinga Kluz ARKITEKT SAR/MSA		BET		