
			
FRITIDSHUS 3/1 ASPÖ70 PLANER			
RITNING NR A01-03/1	DATUM 22-12-27	UPPDRAG NR	SKALA 1:50
RITAD AV: Kinga Kluz ARKITEKT SAR/MSA			BET

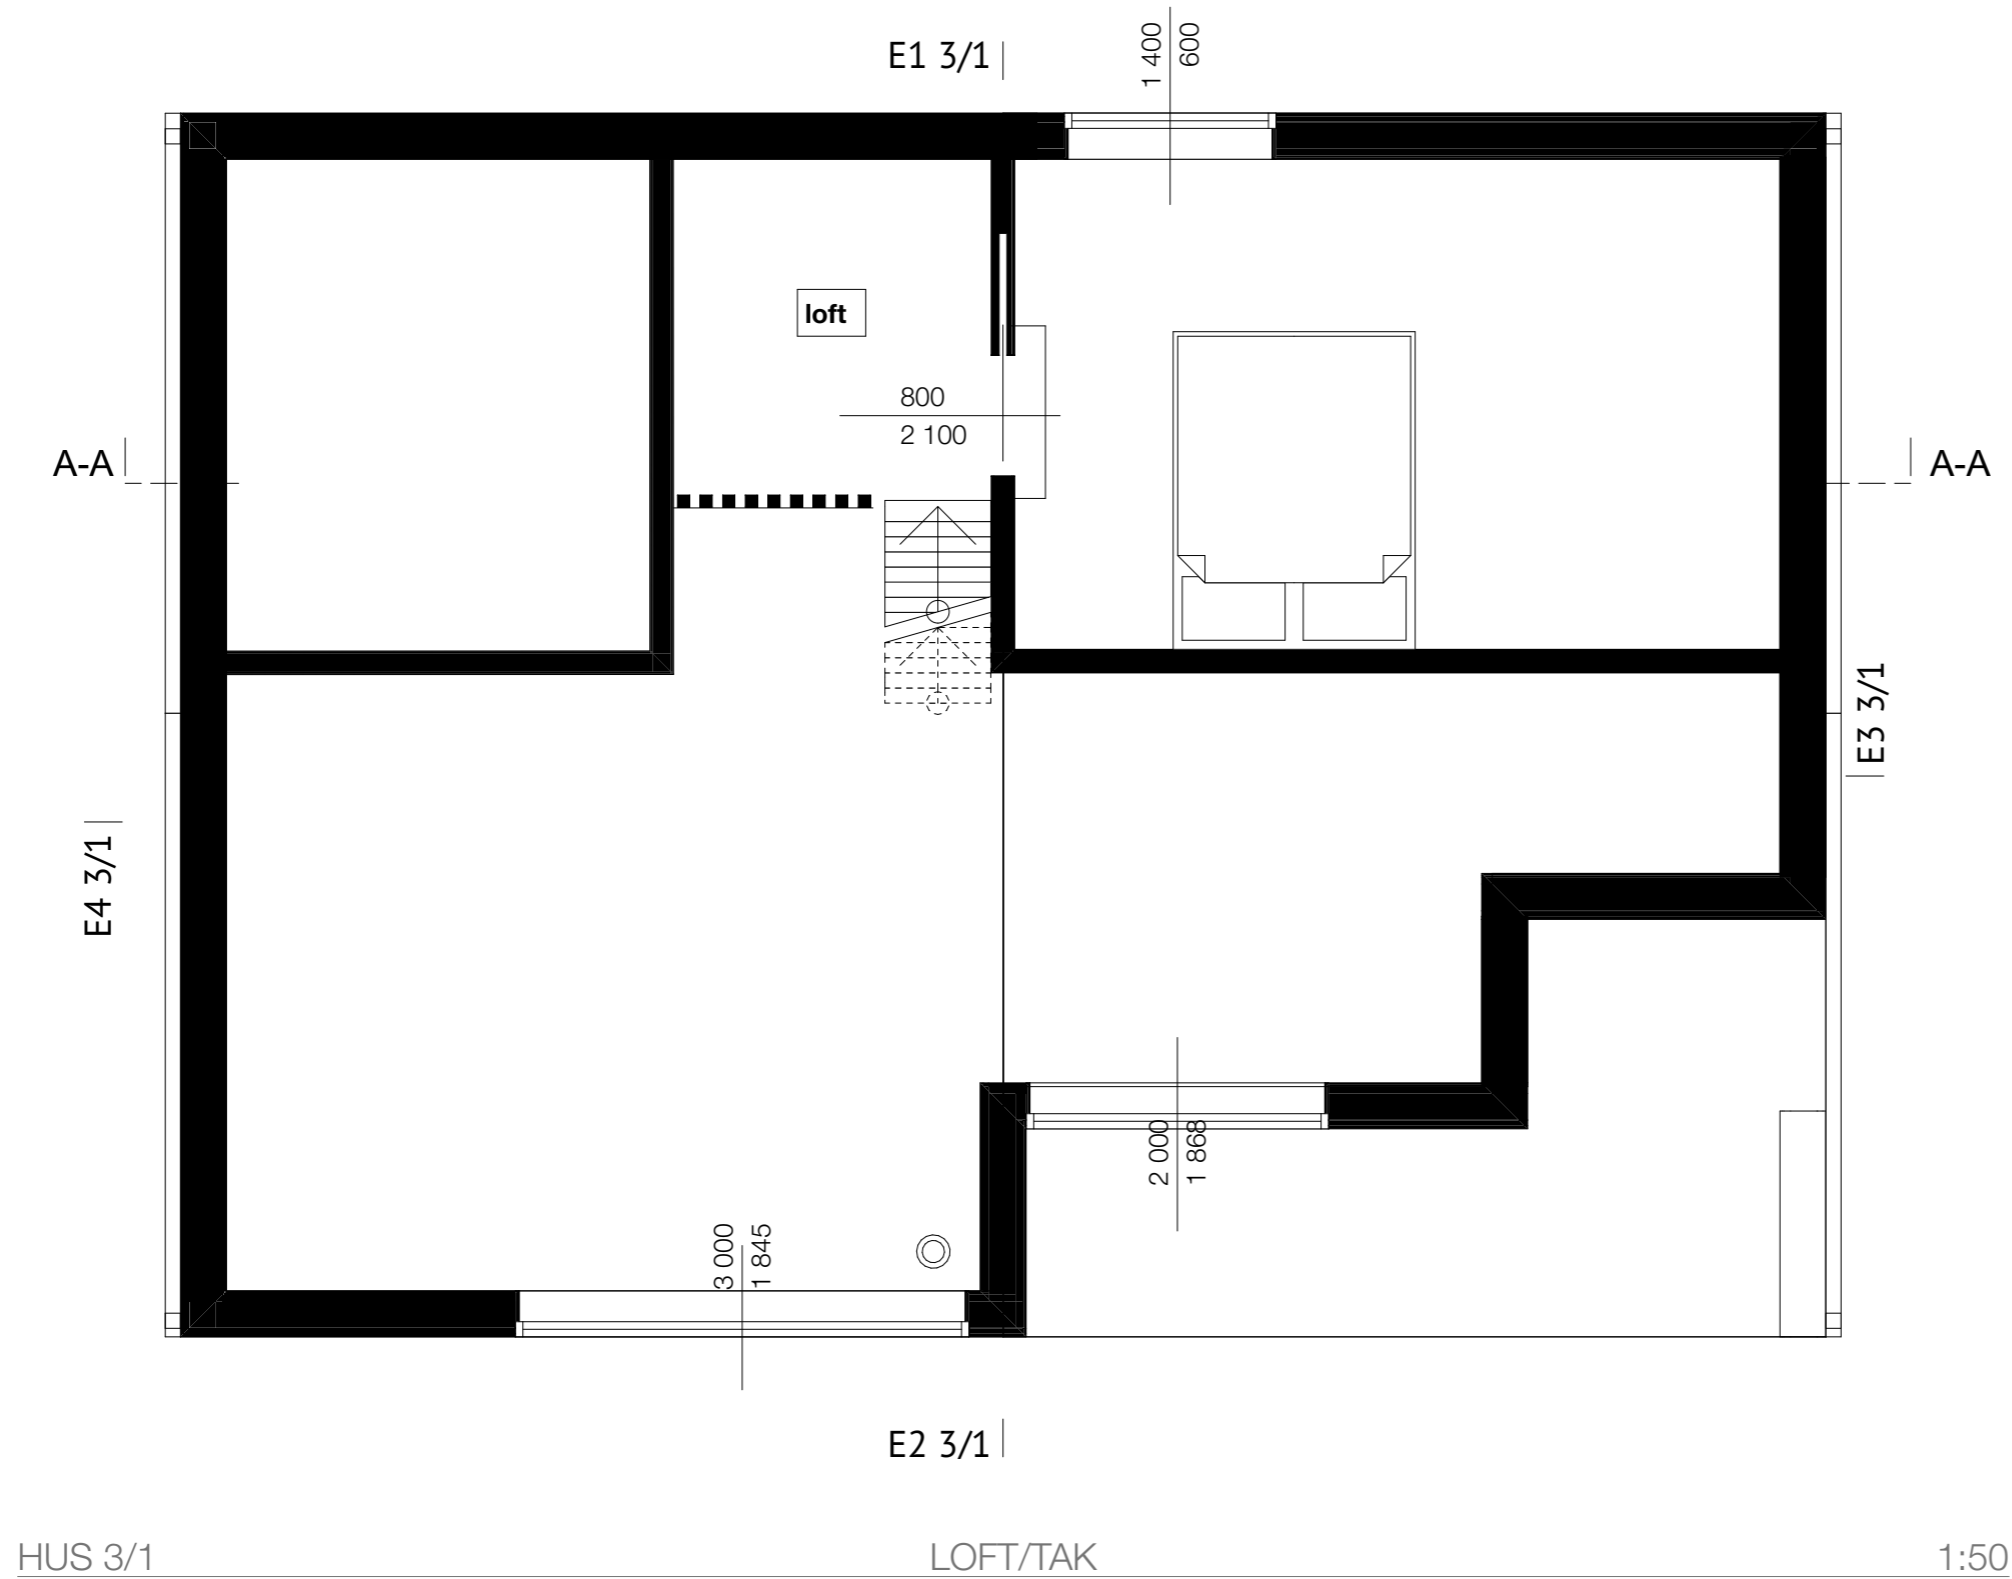

FRITIDSHUS 3/1			
ASPÖ70 PLANER			
RITNING NR A02-03/1	DATUM 22-12-27	UPPDRAG NR	SKALA 1:50
RITAD AV: Kinga Kluz ARKITEKT SAR/MSA			BET