




BASTU6 ENTRÉVÅNING 1:50

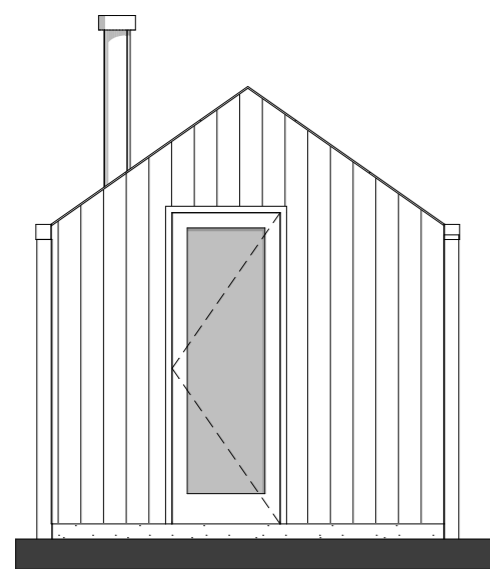


B 3/6 FASAD 1:50

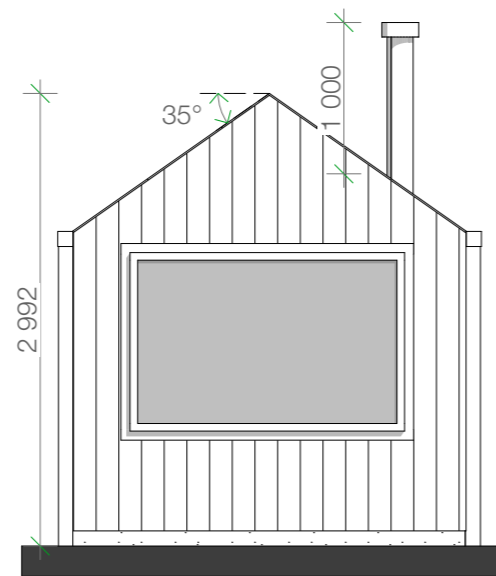

B 4/6 FASAD 1:50

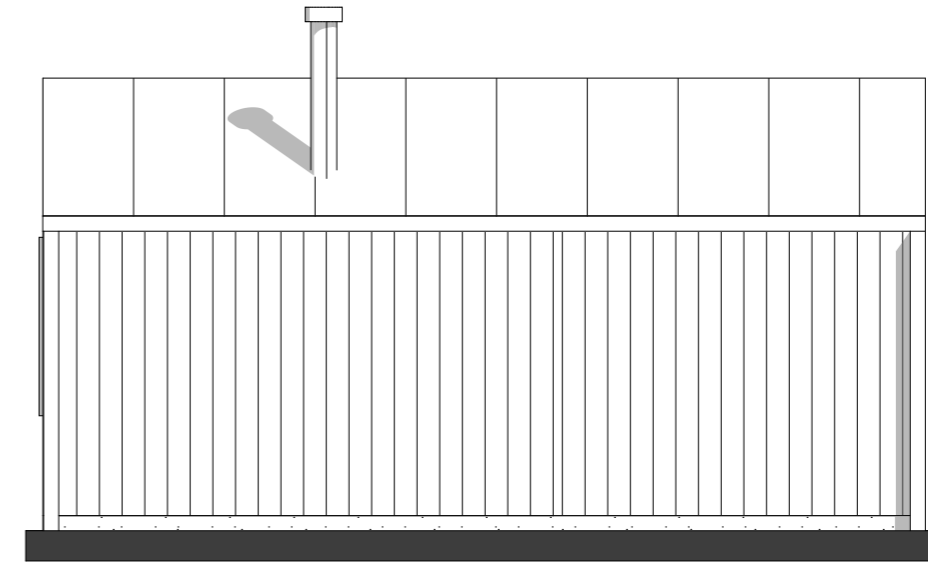

B 1/6 FASAD 1:50

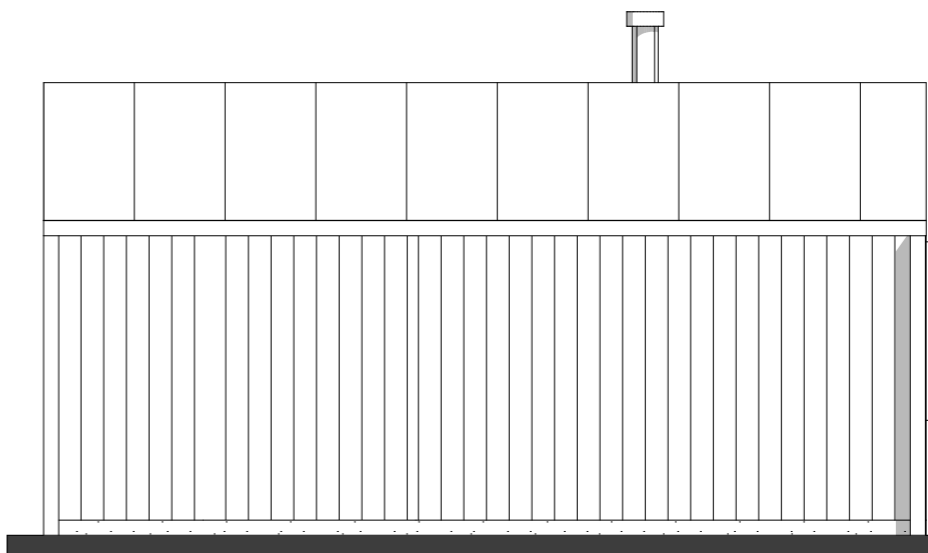

B 2/6 FASAD 1:50

BASTU 6			
BASTU GOTLAND			
RITNING NR 4/6	DATUM 22-12-13	UPPDRAG NR	SKALA 1:50
RITAD AV: Kinga Kluz ARKITEKT SAR/MSA			BET