
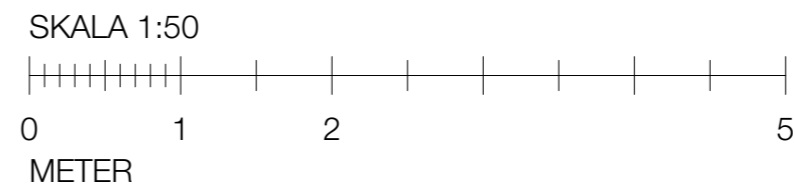
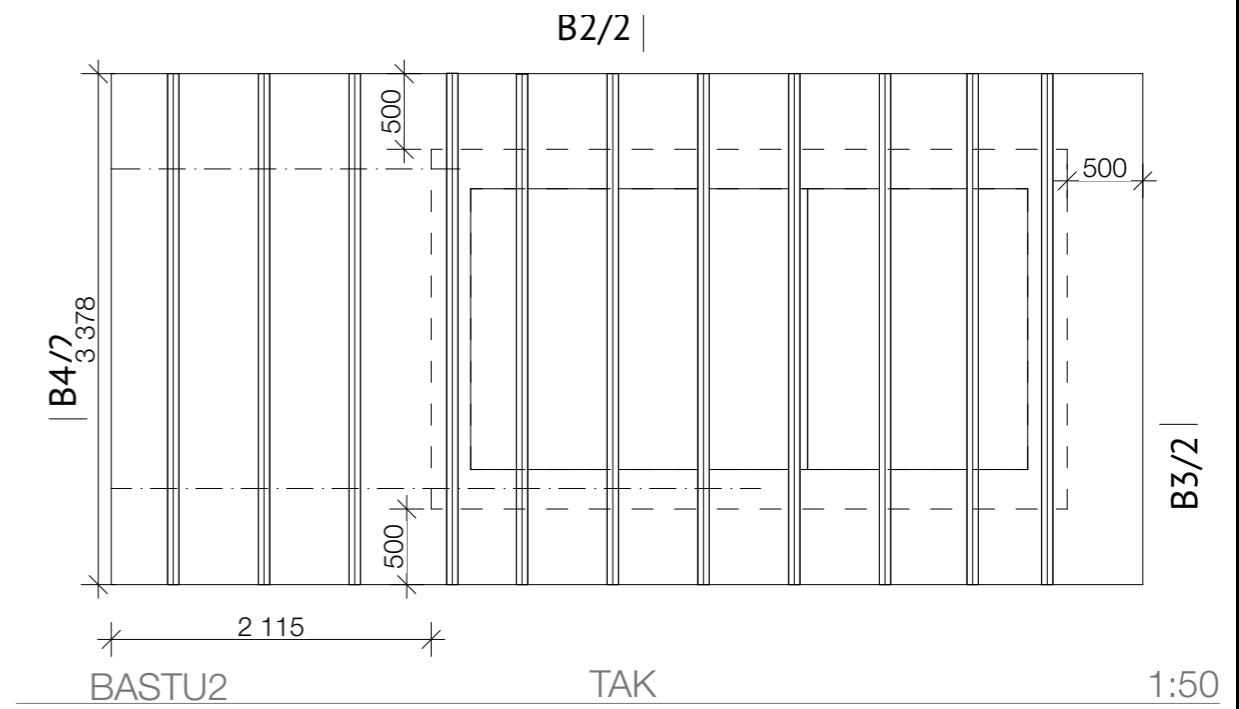
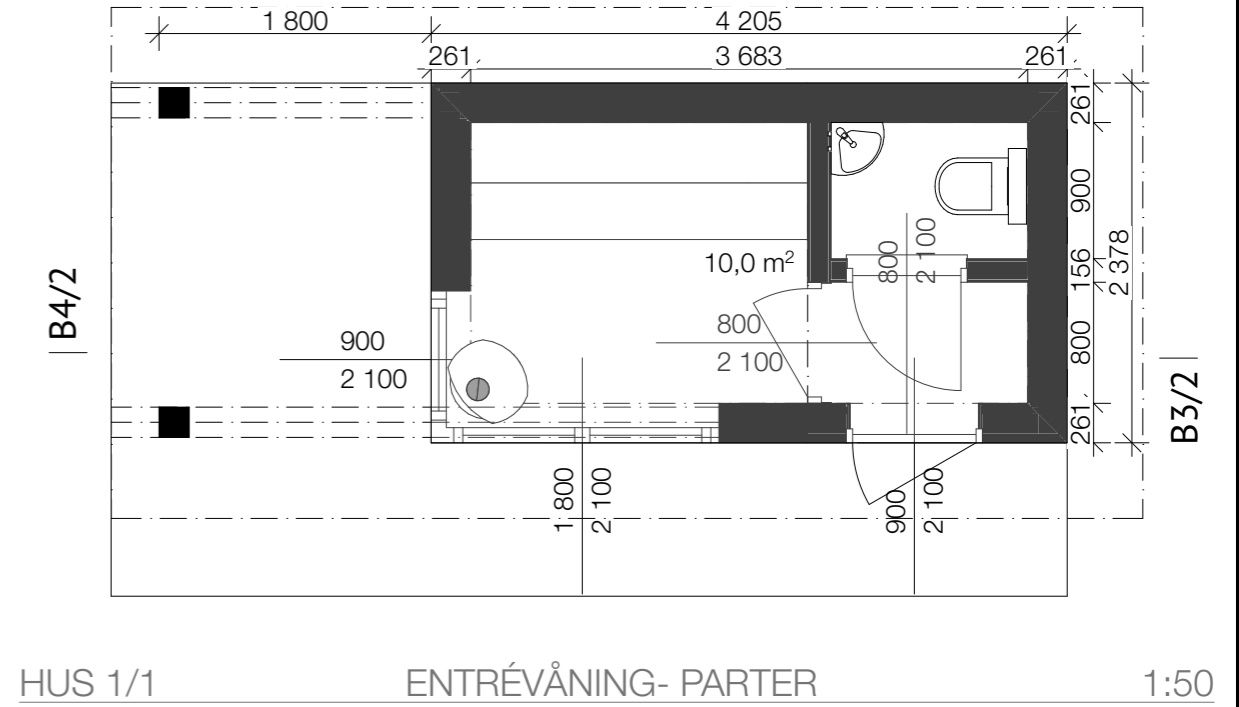
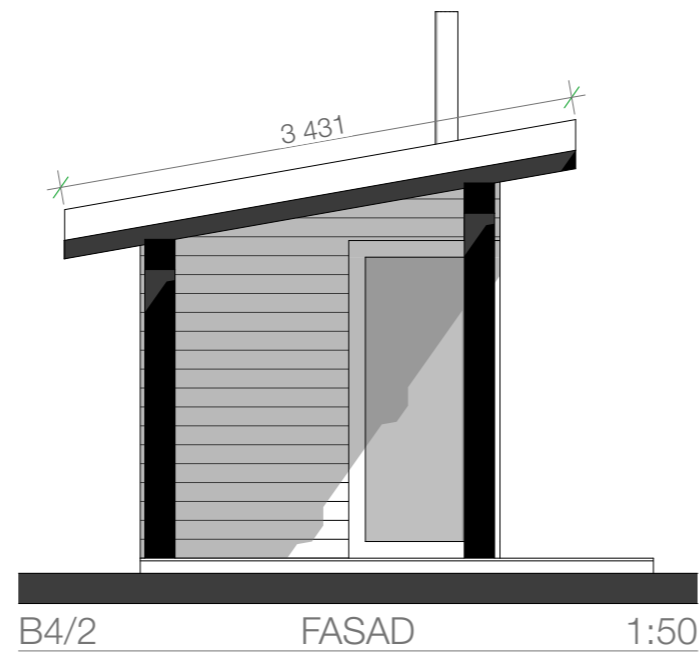
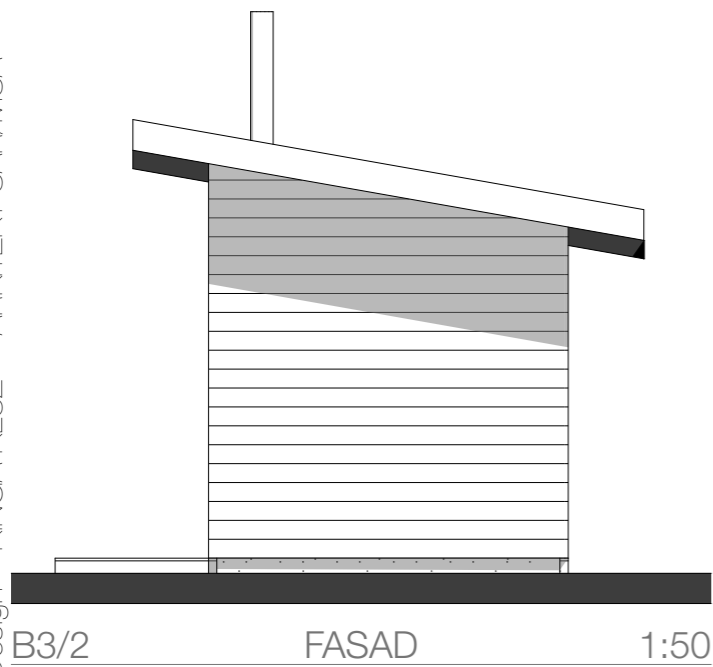
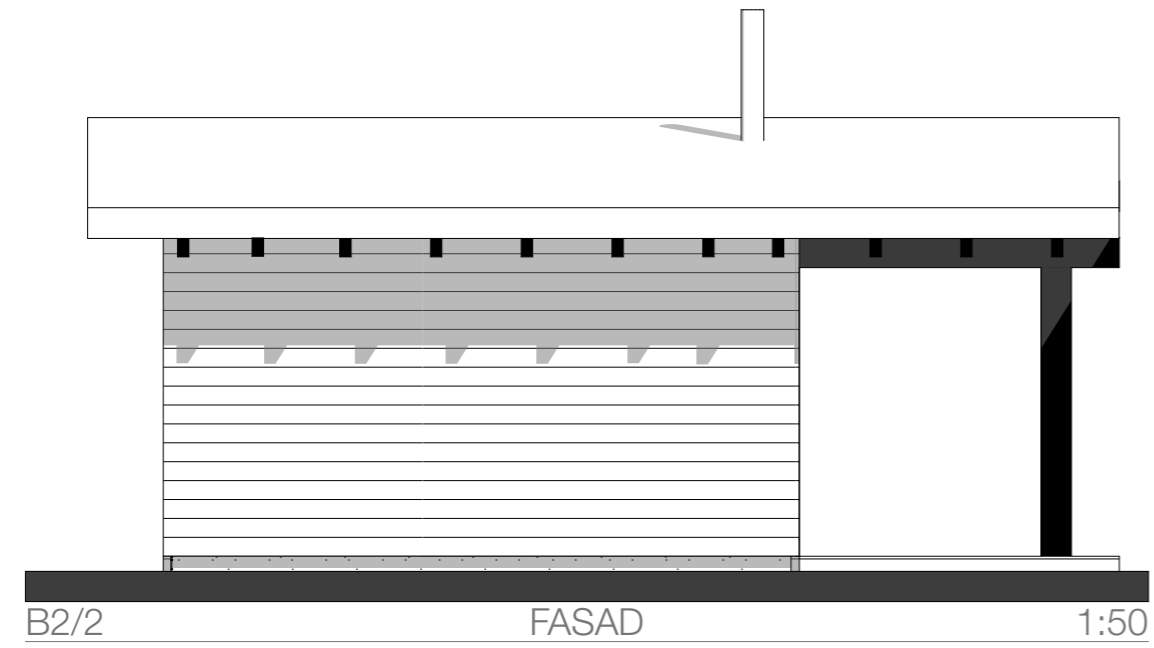


DESSA ritningar tillhör FRITTIHUS AB och är skyddade enligt upphovsrättslagen (URL)

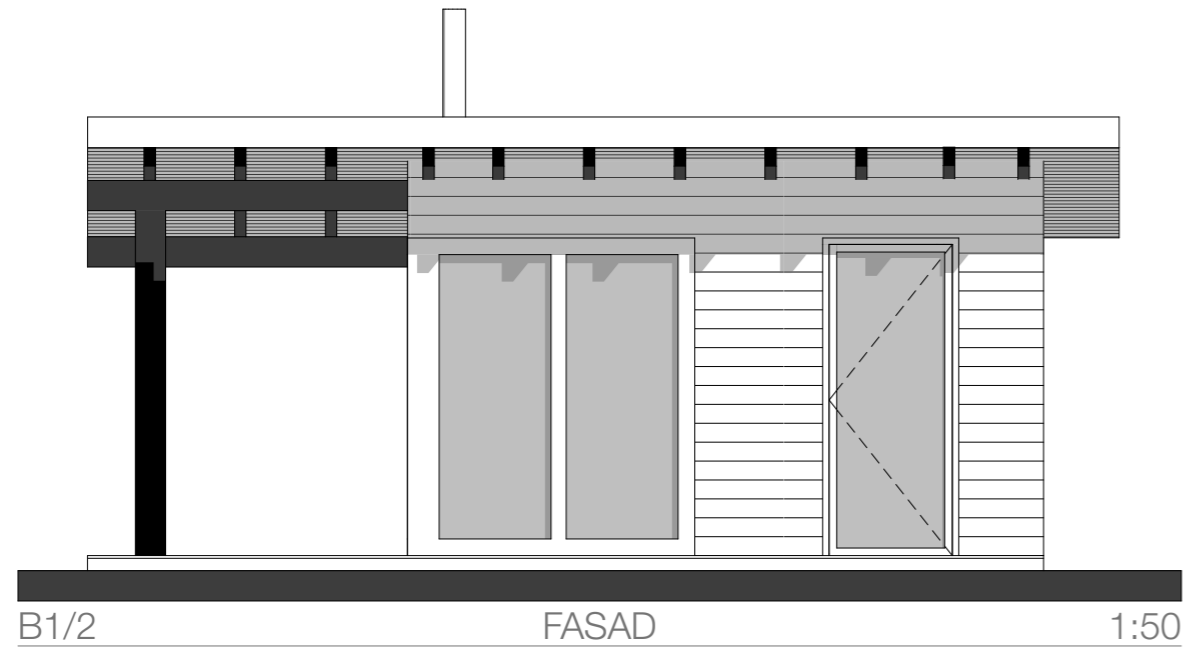

Design © KINGA KLUZ ARKITEKT SAR/MSA ANALYS & DESIGN

BASTU 2 BJÖRNÖ BASTU

RITNING NR .1	DATUM 23-01-16	UPPDRAG NR	SKALA 1:50
RITAD AV: Kinga Kluz ARKITEKT SAR/MSA			BET