



HUS 1/2 ENTRÉVÅNING- PARTER 1:50

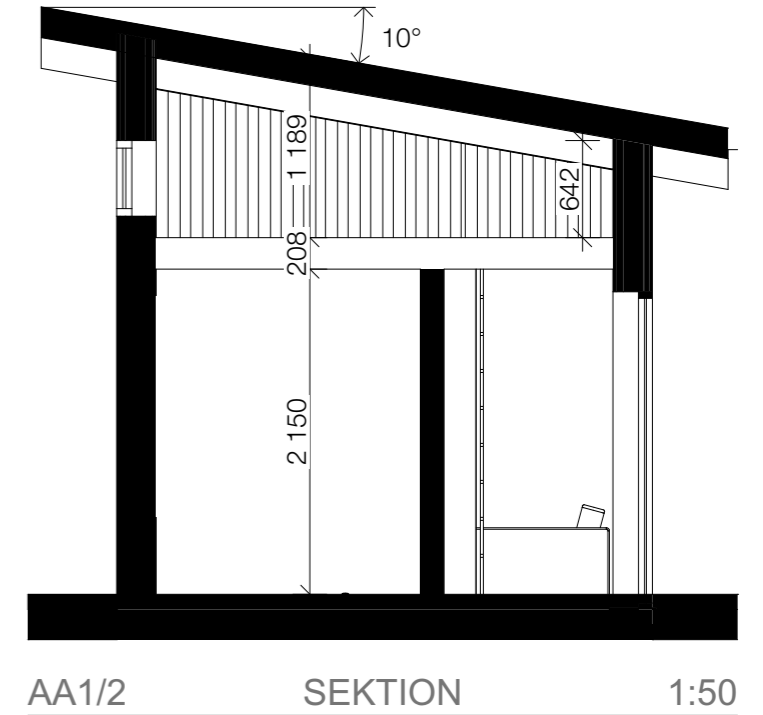


AA1/2 SEKTION 1:50

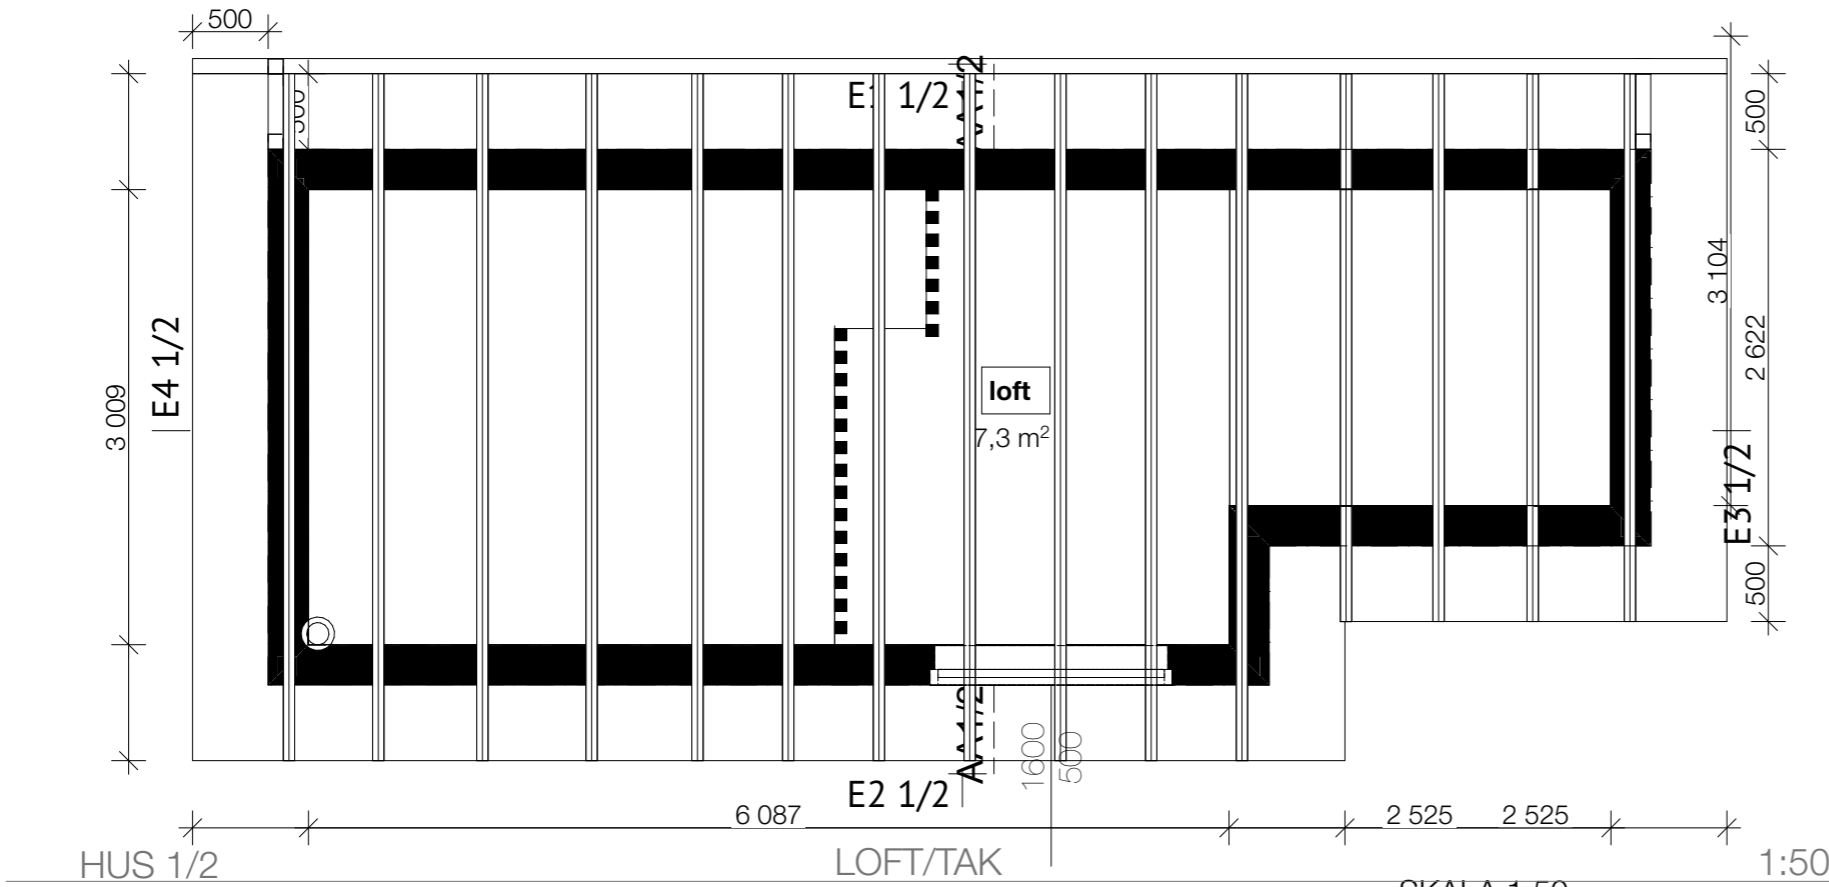

HUS 1/2 LOFT/TAK 1:50

SKALA 1:50

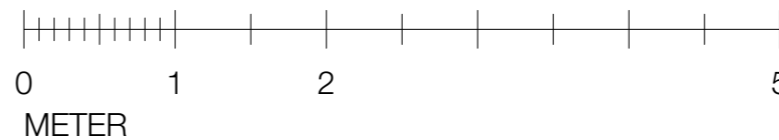

**FRITIDSHUS 1/2**

BJÖRNÖ30 PLANER

RITNING NR 1/2	DATUM 23-01-16	UPPDRAG NR	SKALA 1:50
RITAD AV: Kinga Kluz ARKITEKT SAR/MSA			BET

