
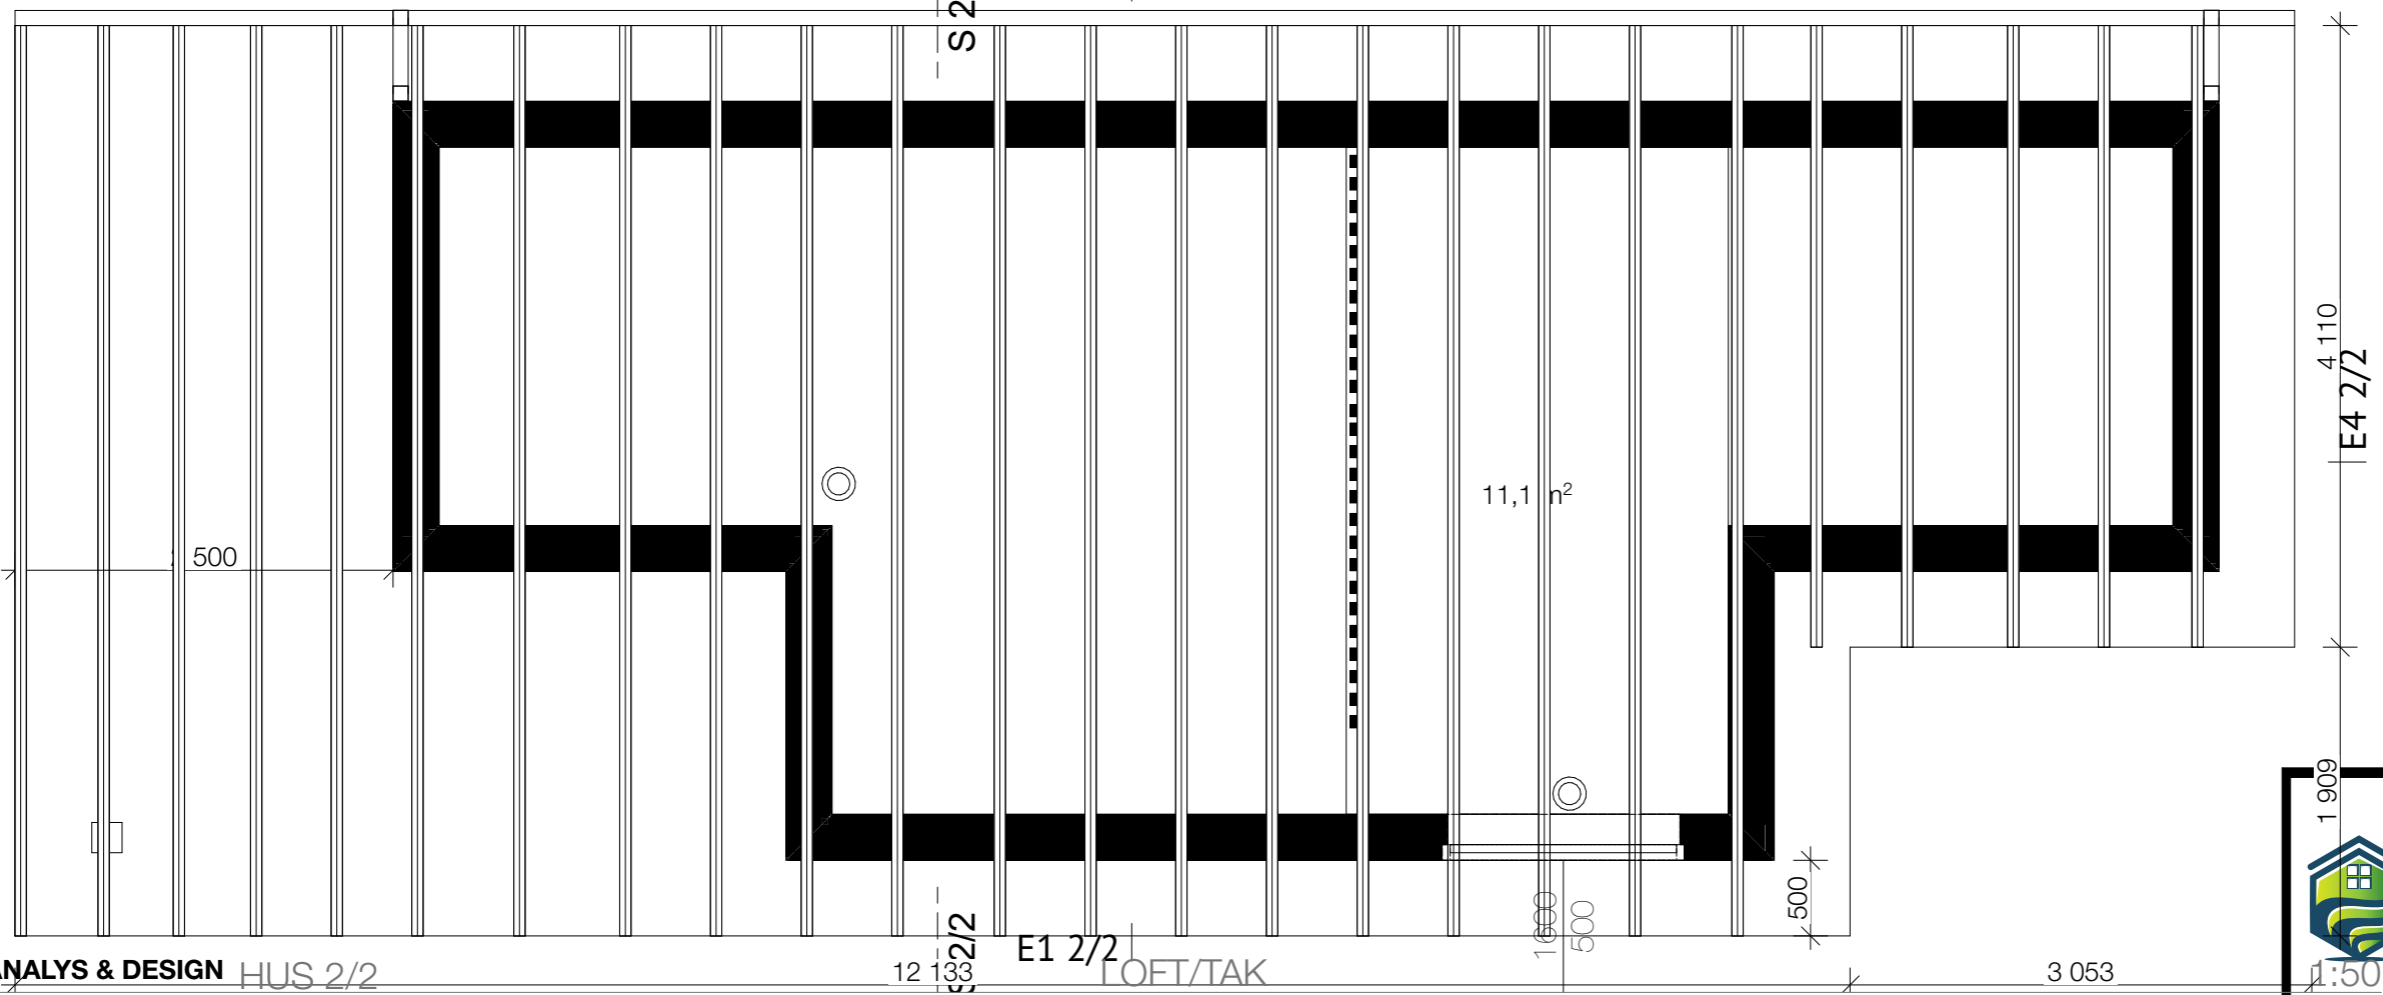


DESSA ritningar tillhör FRITIDSHUS AB och är skyddade enligt upphovsrättslagen (URL)

Design © KINGA KLUZ ARKITEKT SÄRM/MSA

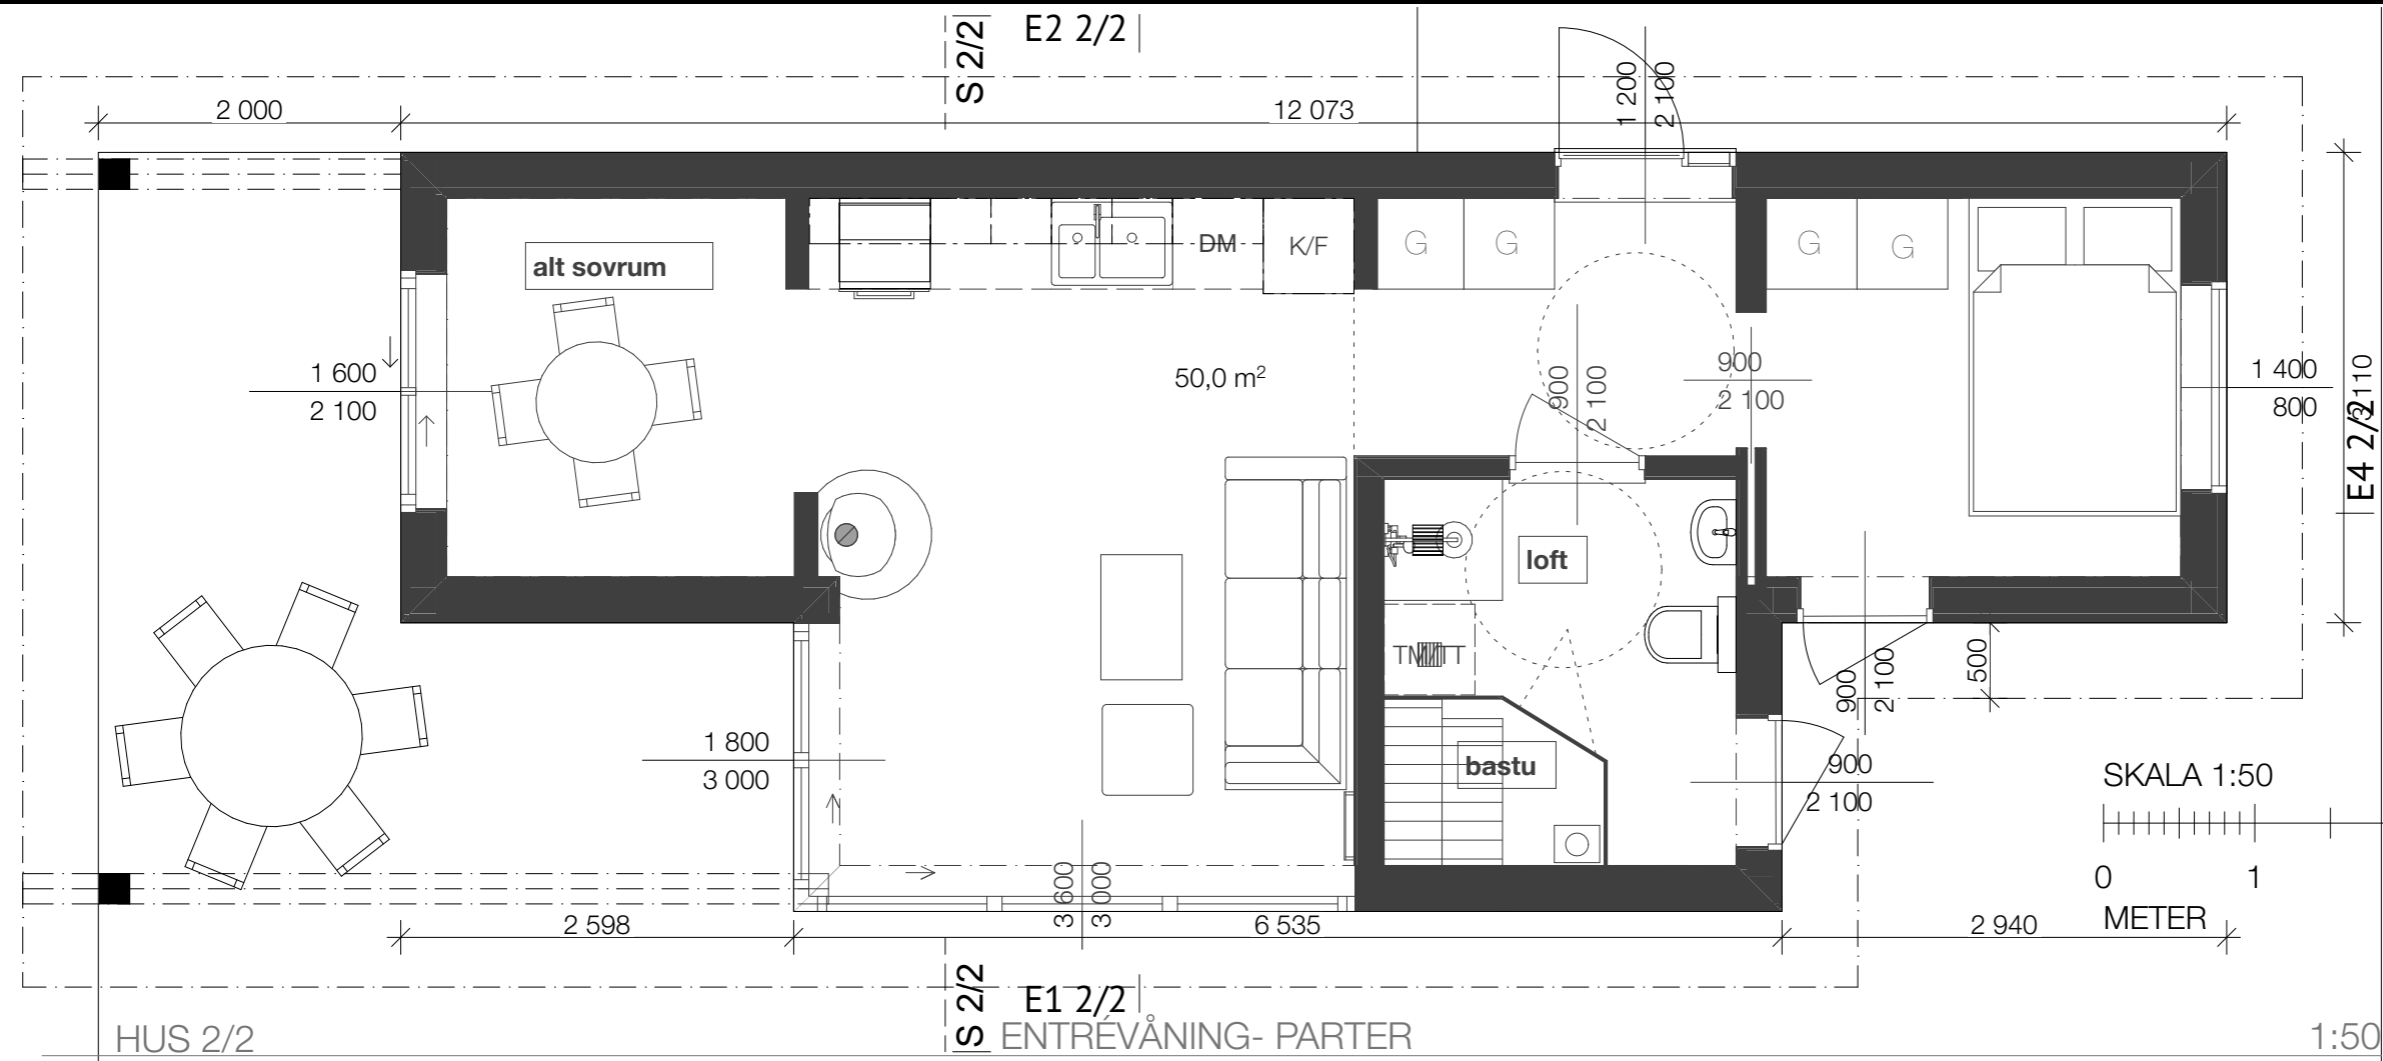

ANALYS & DESIGN HUS 2/2

12 133 E1 2/2

| | | | |
|---|-------------------|------------|---------------|
| FRITIDSHUS 2/2 | | | |
| BJÖRNÖ50 PLANER | | | |
| RITNING NR 2/2 | DATUM 23-01-16 | UPPDRAG NR | SKALA 1:50 |
| RITAD AV: Kinga Kluz ARKITEKT SÄRM/MSA | | | BET |