


HUS 3/2

LOFT/TAK

1:50


SKALA 1:50

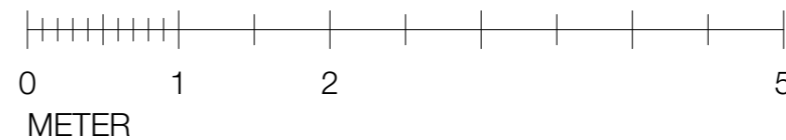

FRITIDSHUS 3/2

BJÖRNÖ70 PLAN TAK

RITNING NR 3/3	DATUM 23-01-16	UPPDRAG NR	SKALA 1:50
RITAD AV: Kinga Kluz ARKITEKT SAR/MSA			BET

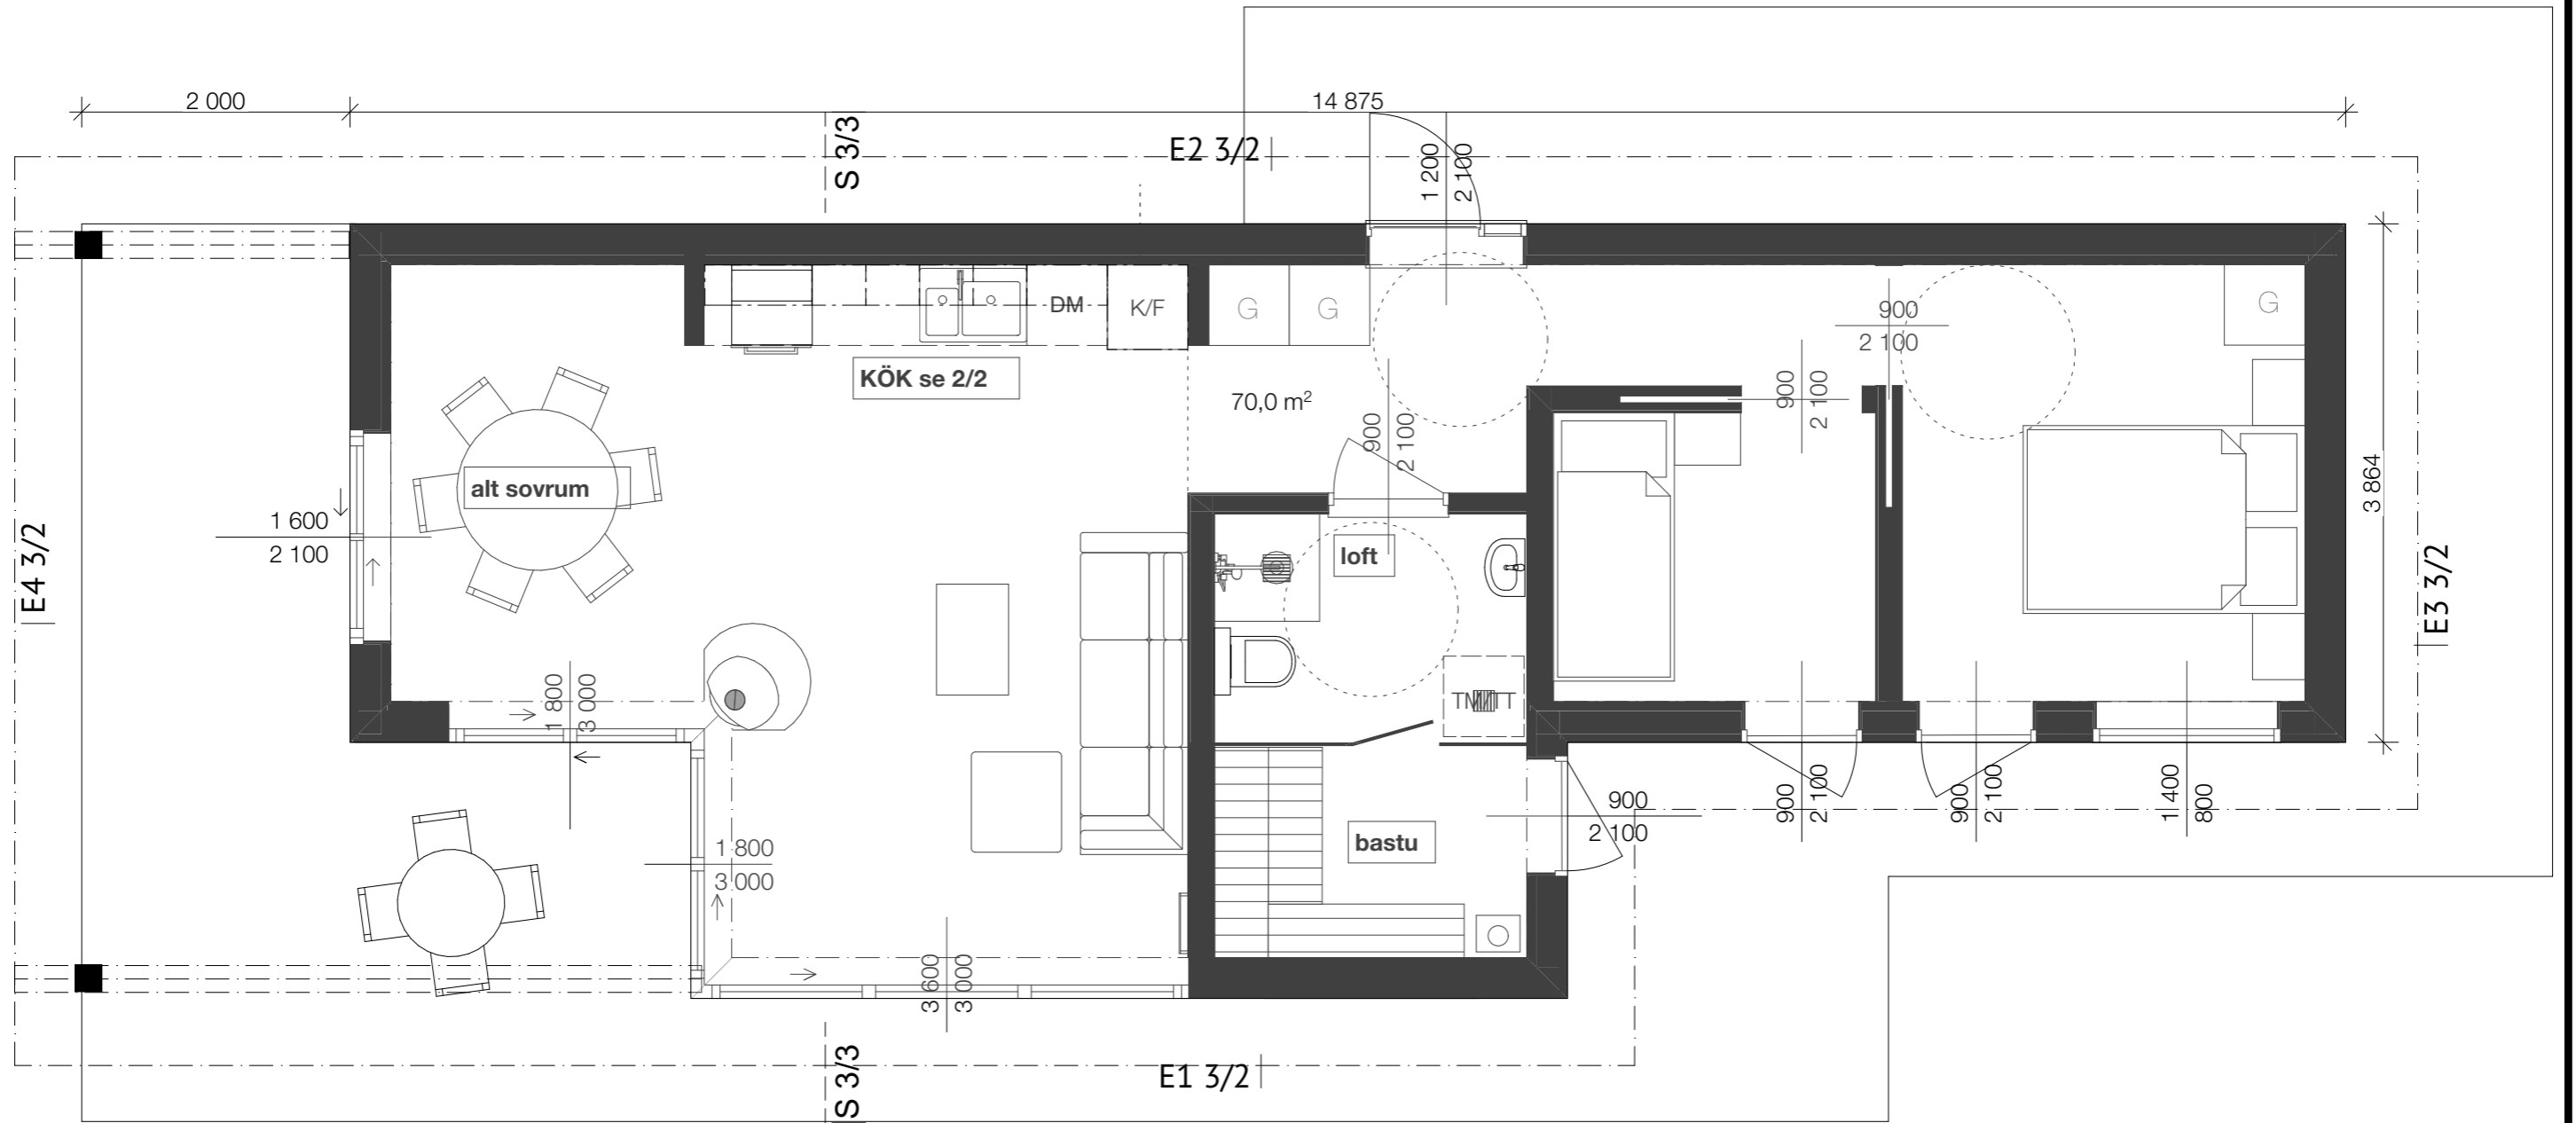


HUS 3/2

ENTRÉVÅNING- PARTER

1:50

SKALA 1:50

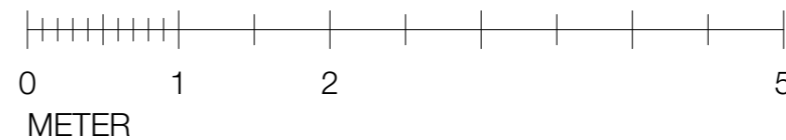

FRITIDSHUS 3/2

BJÖRNÖ70 PLAN EV

RITNING NR 3/3	DATUM 23-01-16	UPPDRAG NR	SKALA 1:50
RITAD AV: Kinga Kluz ARKITEKT SAR/MSA			BET