


SKALA 1:50

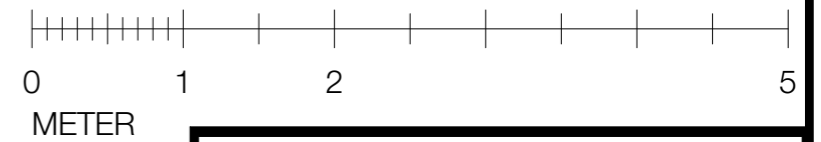

BASTU 3		DJURÖ BASTU	
RITNING NR 3/0.1	DATUM 22-02-02	UPPDRAG NR	SKALA 1:50
RITAD AV: Kinga Kluz ARKITEKT SAR/MSA			BET