



DESSA ritningar tillhör FRITIDSHUS AB och är skyddade enligt upphovsrättslagen (URL)

Design © KINGA KLUZ ARKITEKT SAR/MSA

ANALYS & DESIGN

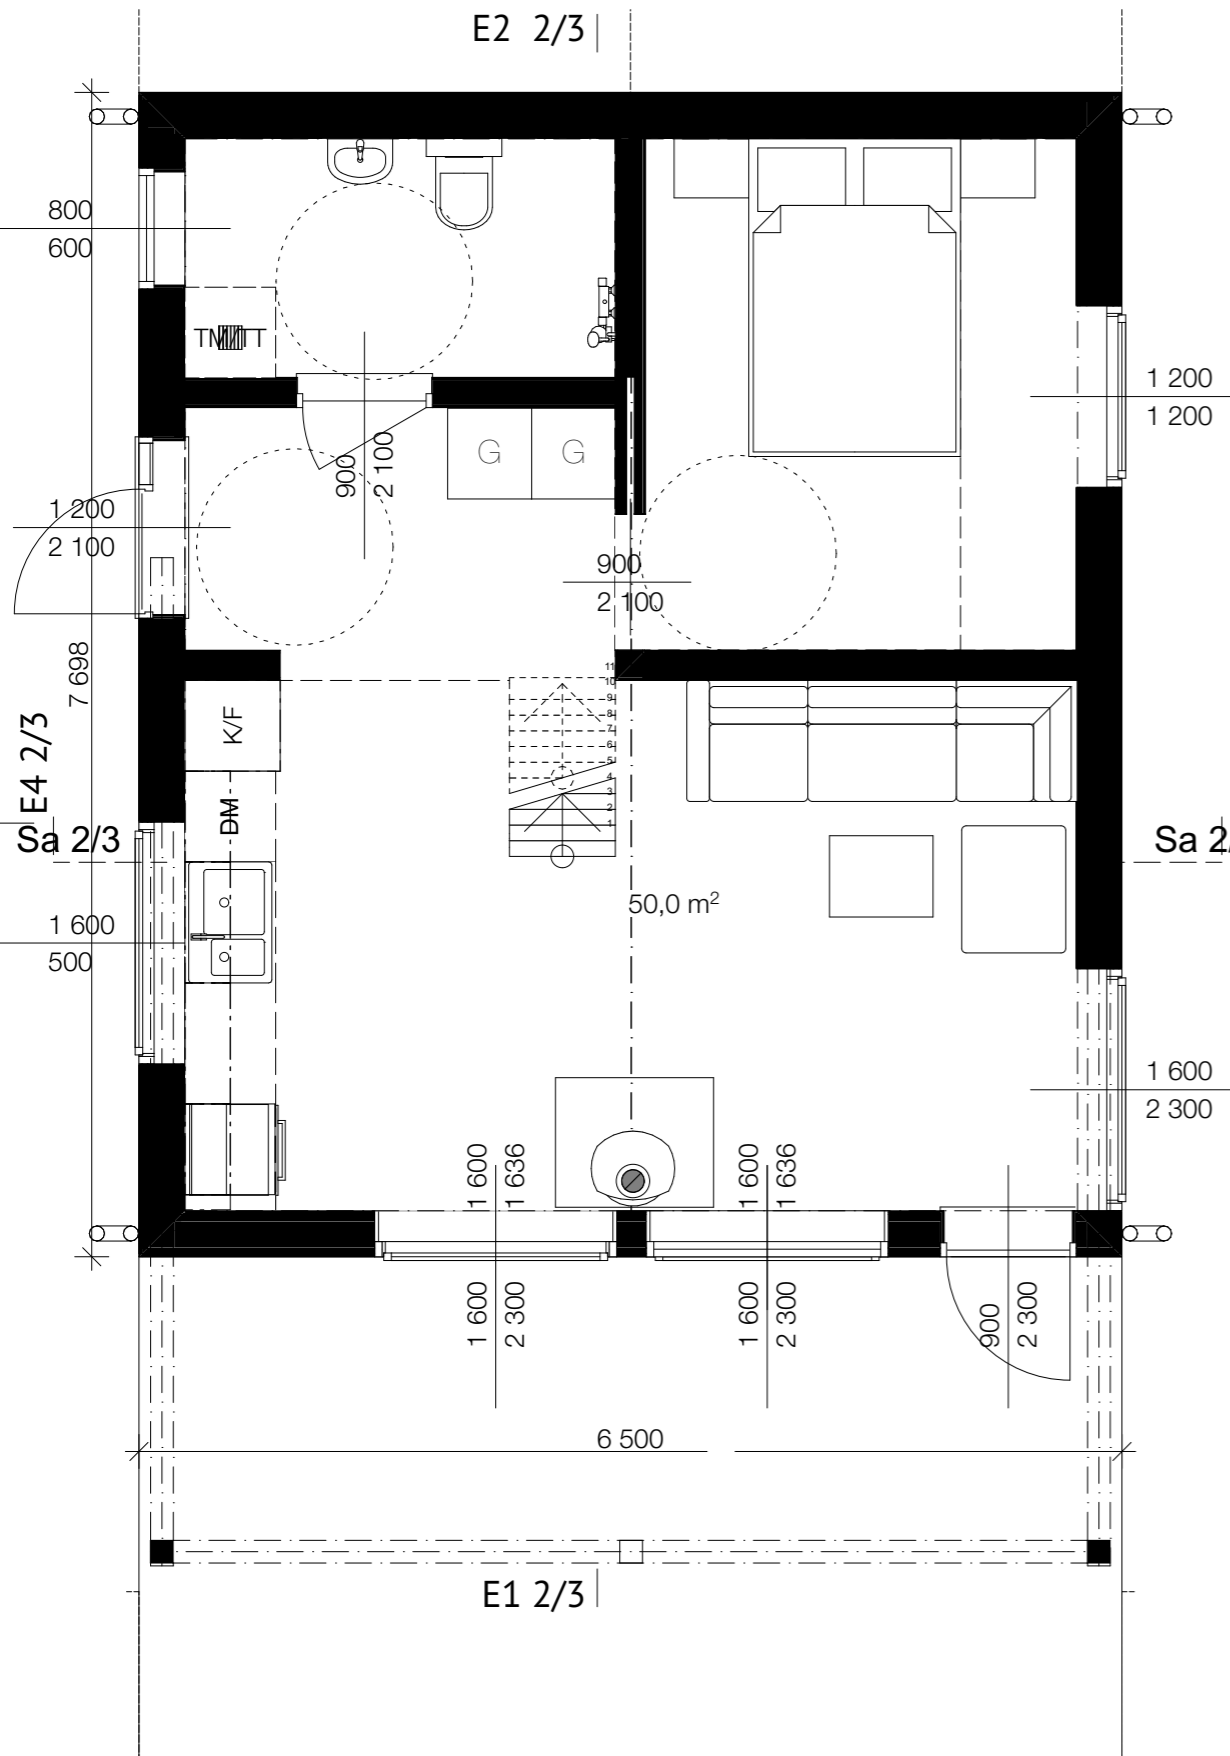


HUS 2/3 ENTRÉVÅNING- PARTER 1:50

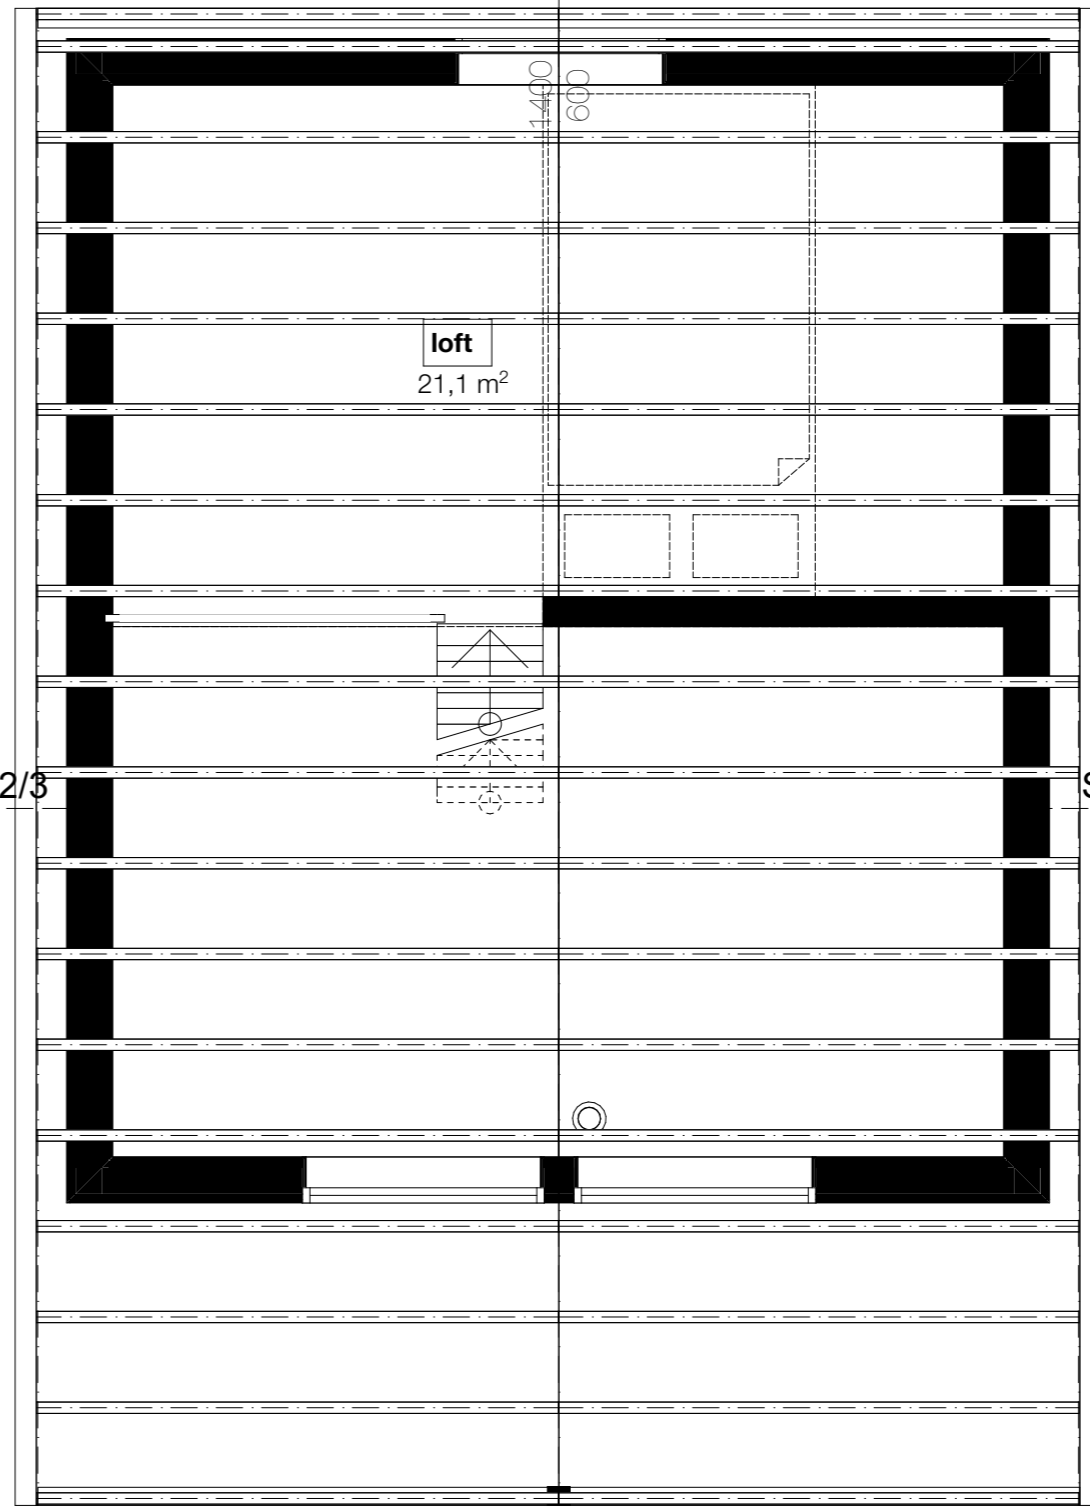

HUS 2/3 LOFT/TAK 1:50

SKALA 1:50

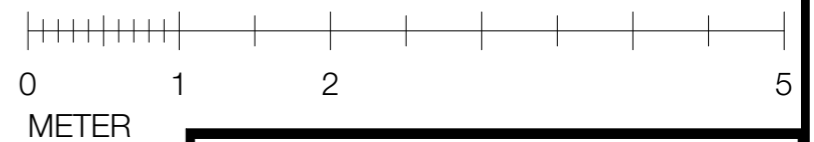

FRITIDSHUS 2/3

DJURÖ50 PLANER

RITNING NR 2/3.1	DATUM 22-02-02	UPPDRAG NR	SKALA 1:50
RITAD AV: Kinga Kluz ARKITEKT SAR/MSA			BET