

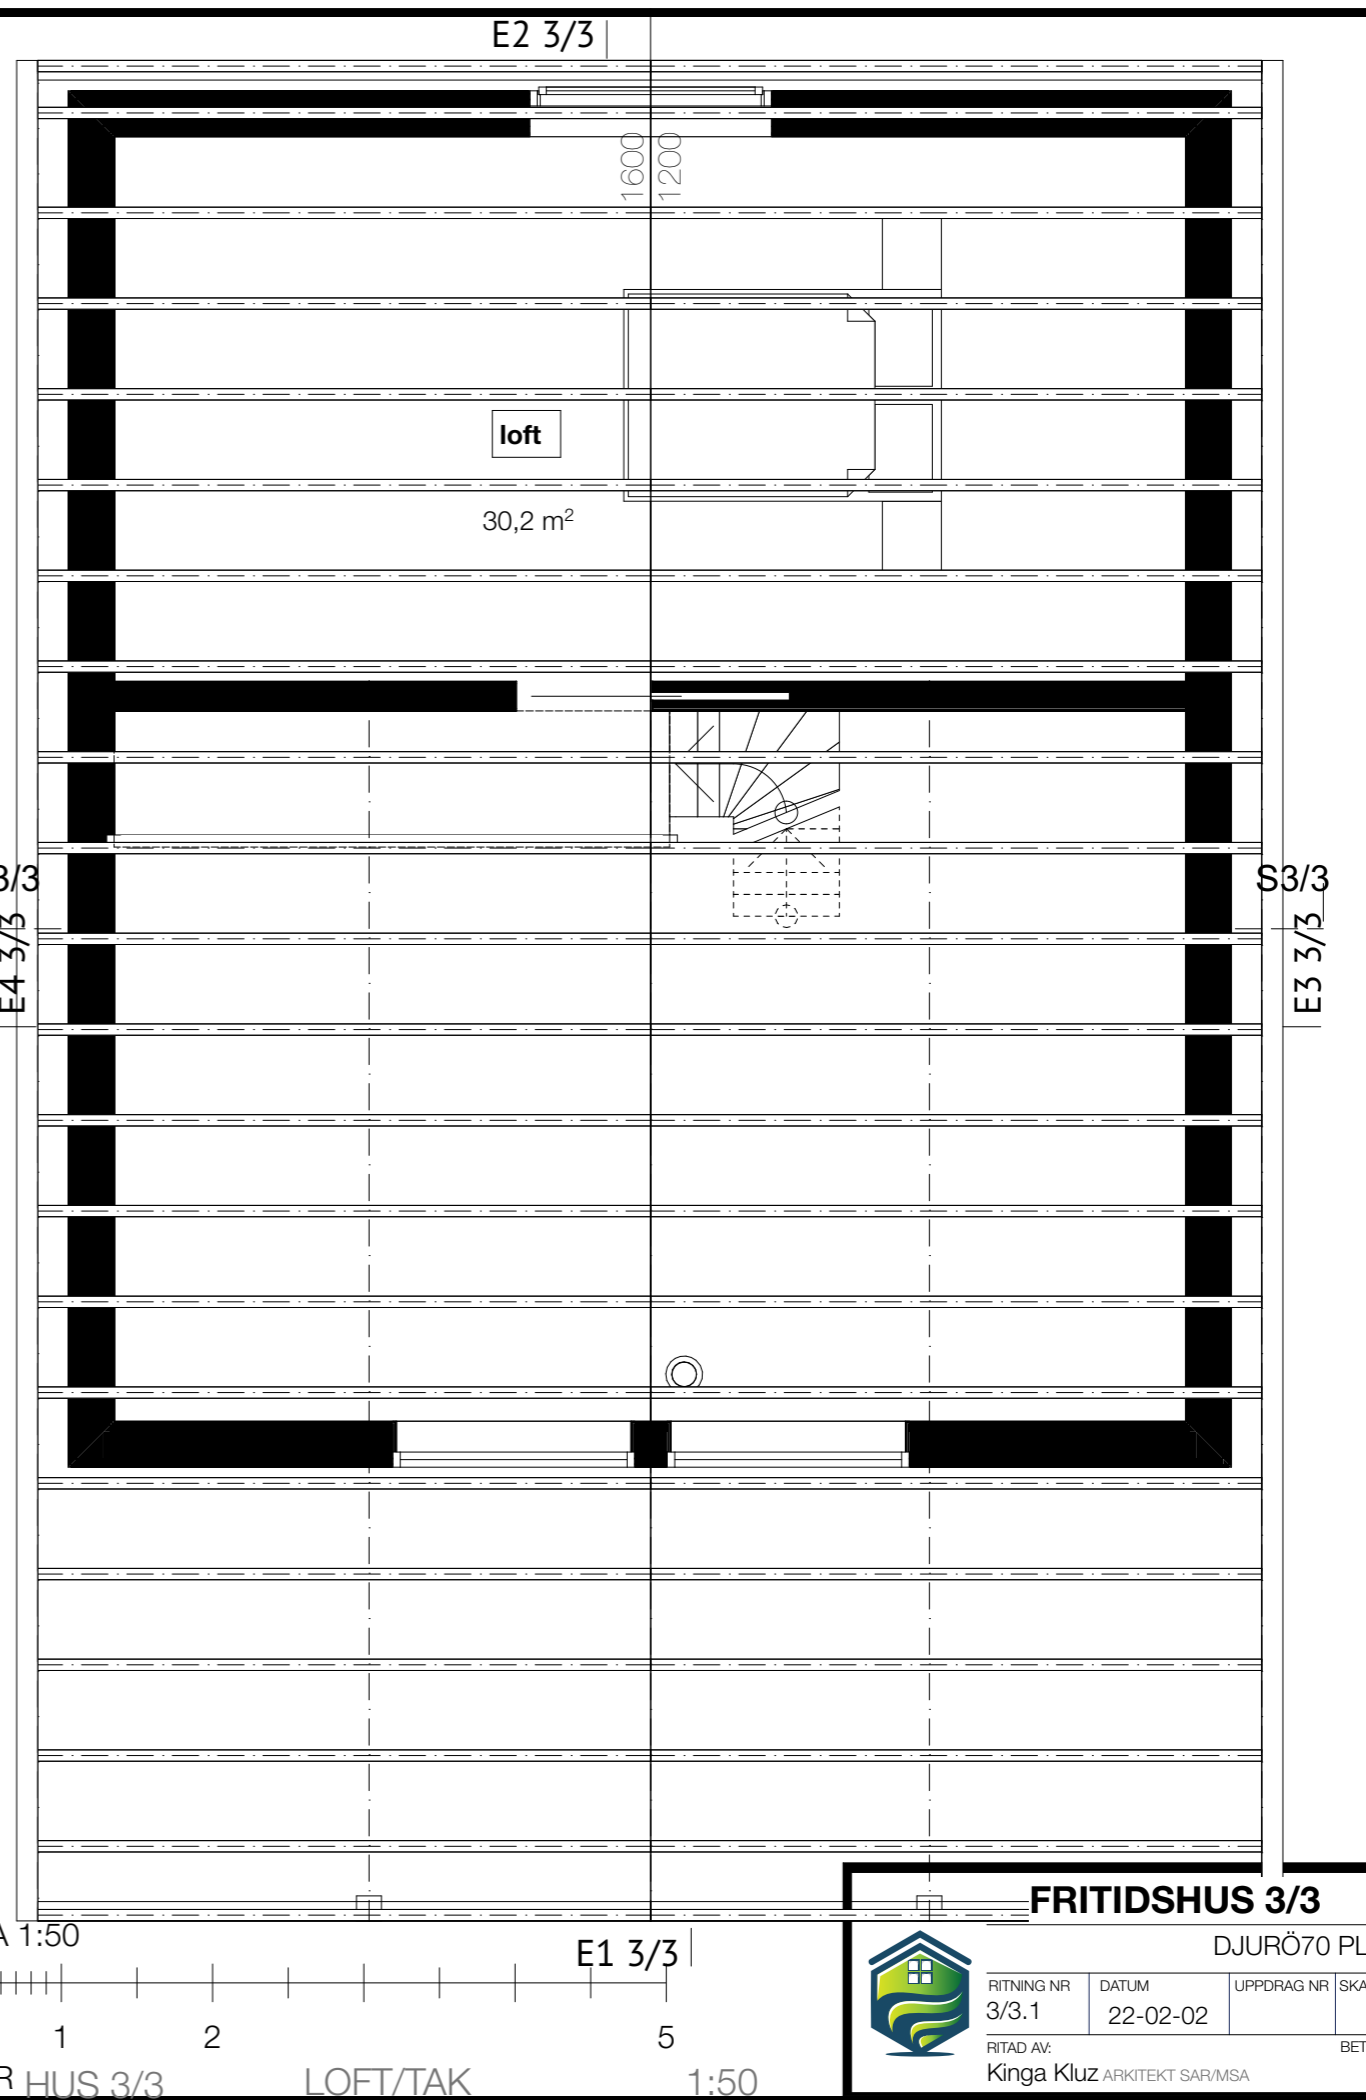


DESSA ritningar tillhör FRITTIHUS AB och är skyddade enligt upphovsrättslagen (URL)

Design © KINGA KLUZ ARKITEKT SAR/MSA

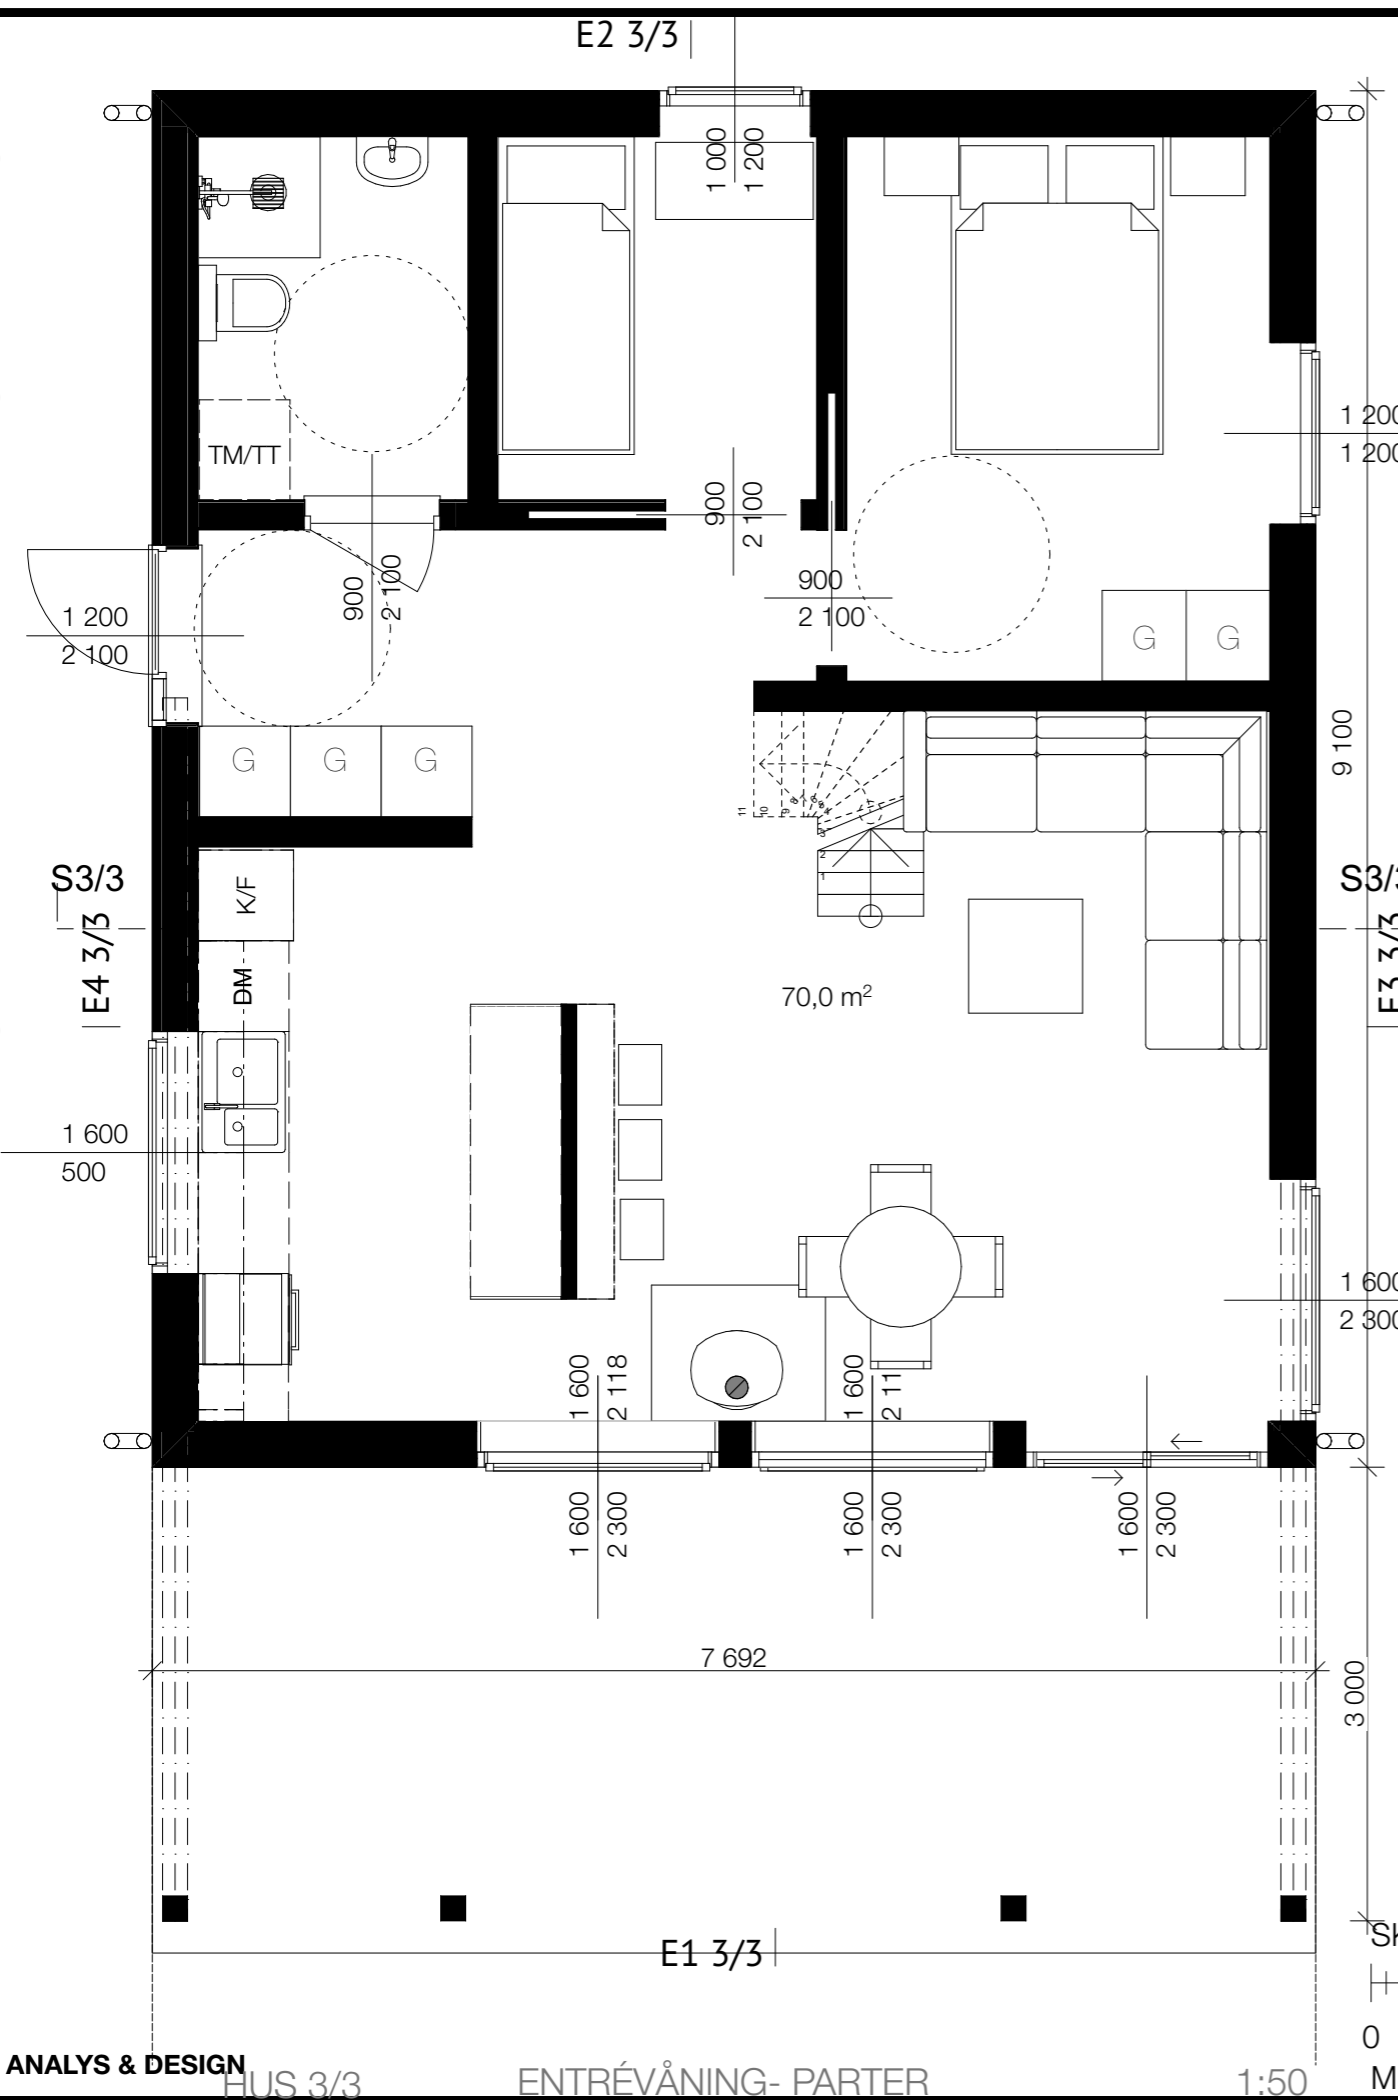

SKALA 1:50

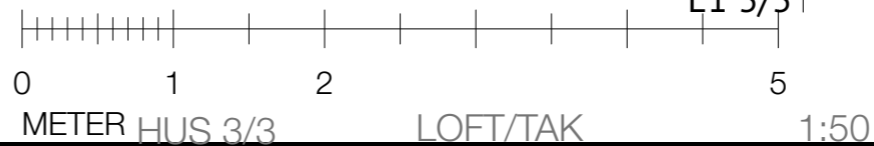

### FRITIDSHUS 3/3

DJURÖ70 PLANER



|  |                   |            |               |
|--|-------------------|------------|---------------|
| RITNING NR<br>3/3.1                      | DATUM<br>22-02-02 | UPPDRAG NR | SKALA<br>1:50 |
| RITAD AV:<br>Kinga Kluz ARKITEKT SAR/MSA |                   |            | BET           |

ANALYS & DESIGN

HUS 3/3

ENTRÉVÅNING-PARTER

1:50

METER HUS 3/3

LOFT/TAK

1:50