

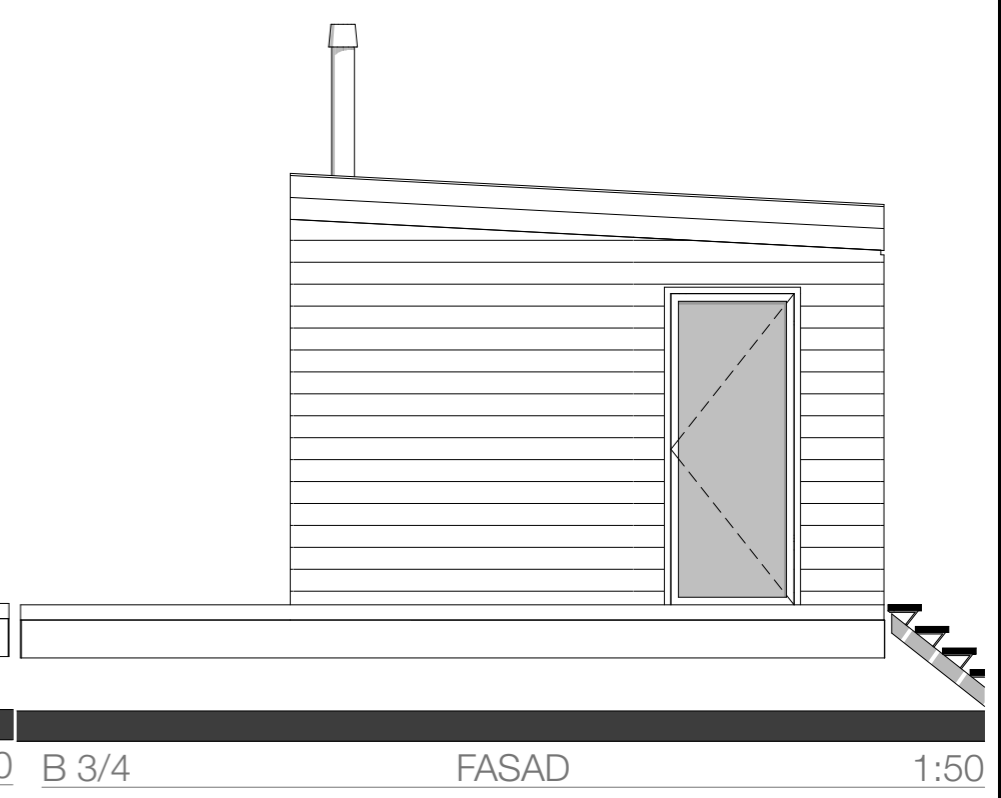
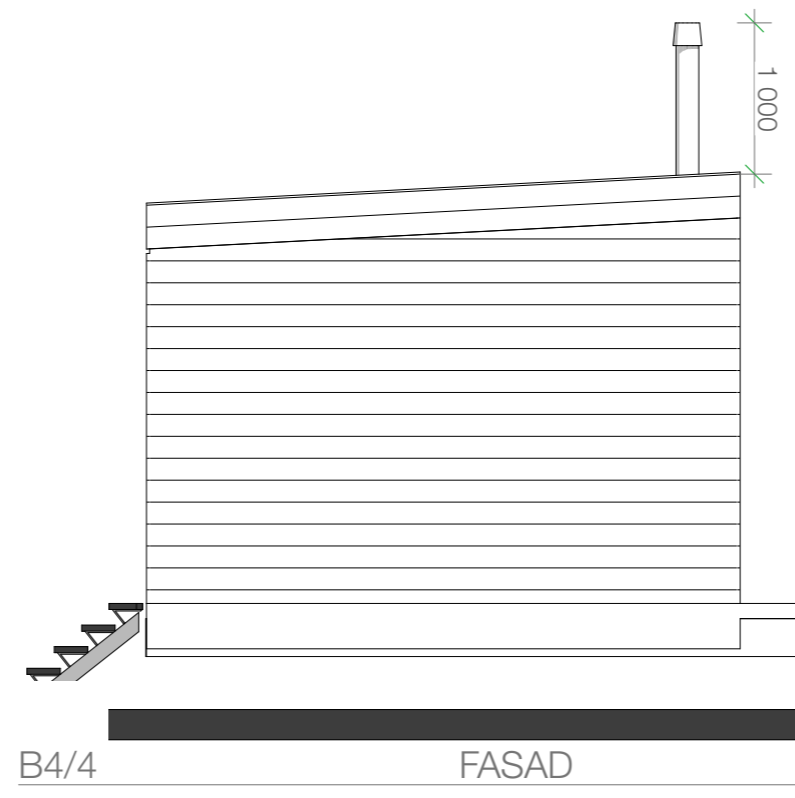
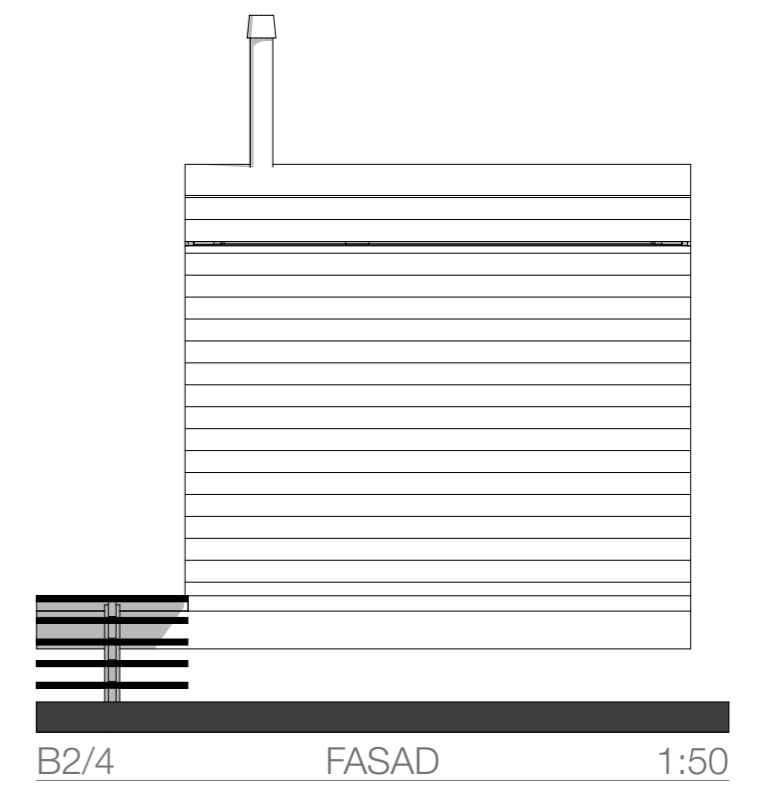
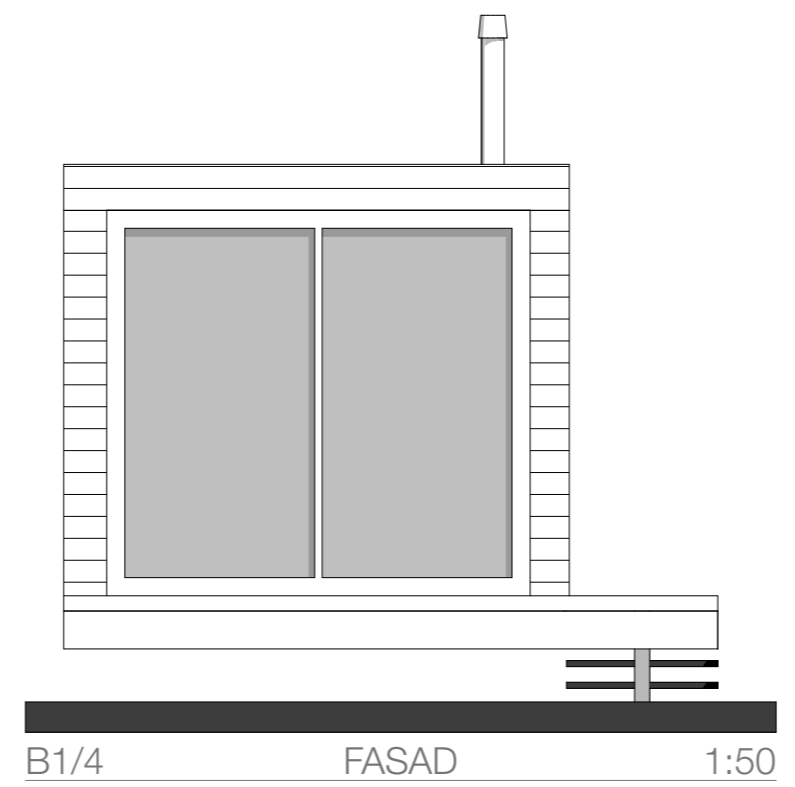


DESSA ritningar tillhör FRITTIHUS AB och är skyddade enligt upphovsrättslagen (URL)

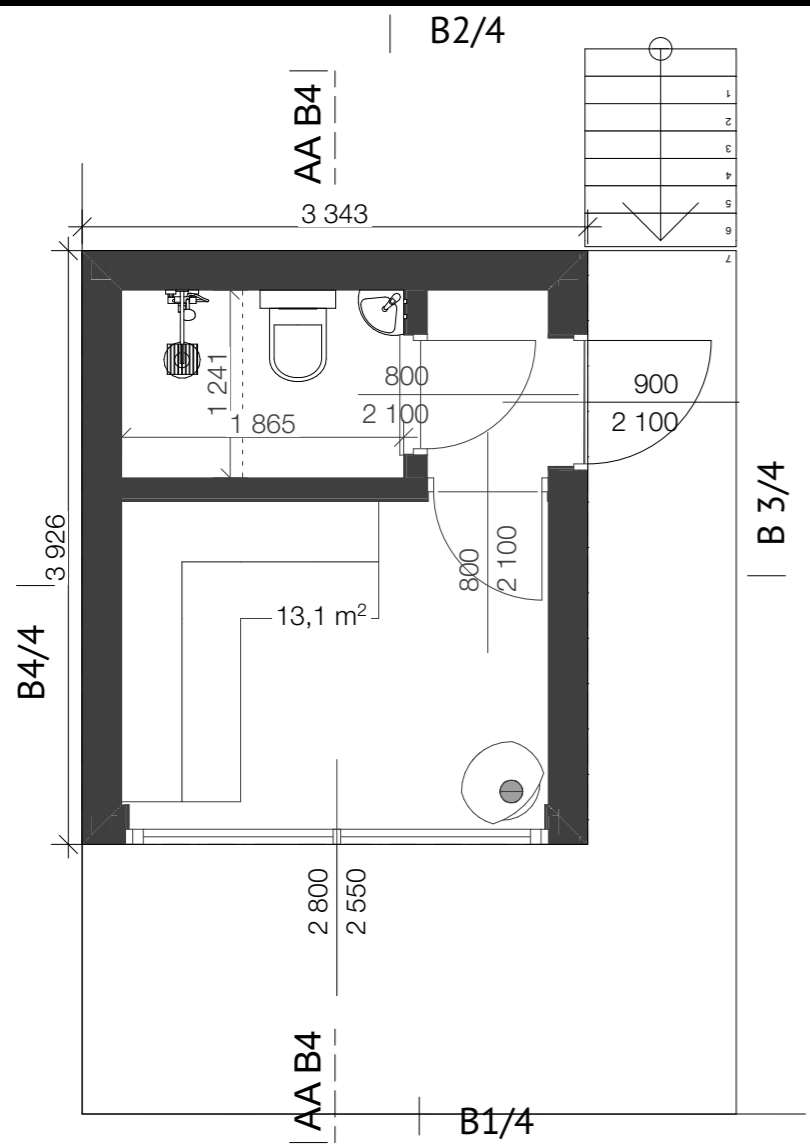

BASTU4 ENTRÉVÅNING- PARTER 1:50

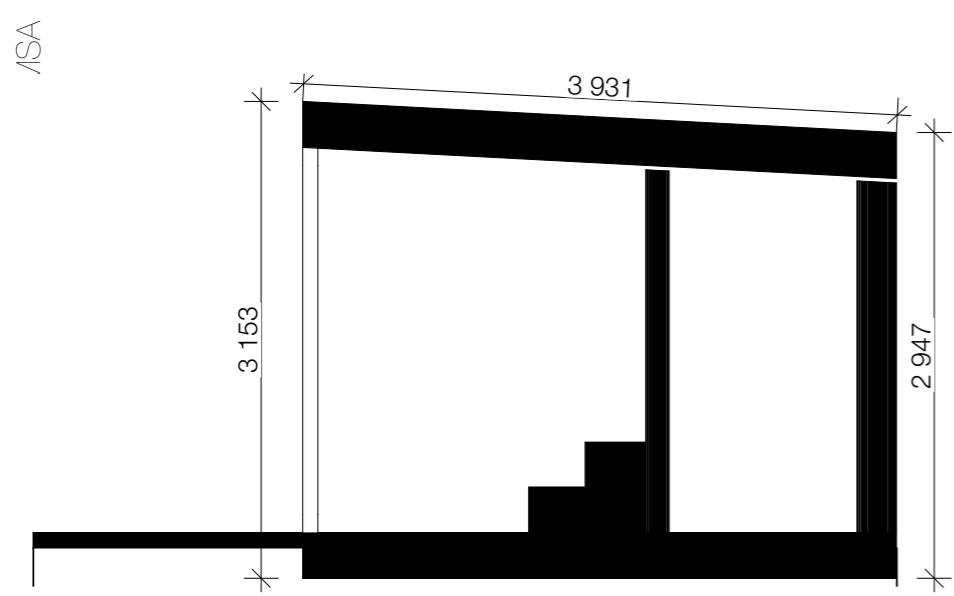

AA B4 SEKTION 1:50

BASTU 4
BASTU UTÖ

RITNING NR 0/4.1	DATUM 22-12-13	UPPDRAG NR	SKALA 1:50
RITAD AV: Kinga Kluz ARKITEKT SAR/MSA			BET