




HUS 1/4 ENTRÉVÅNING- PARTER 1:50

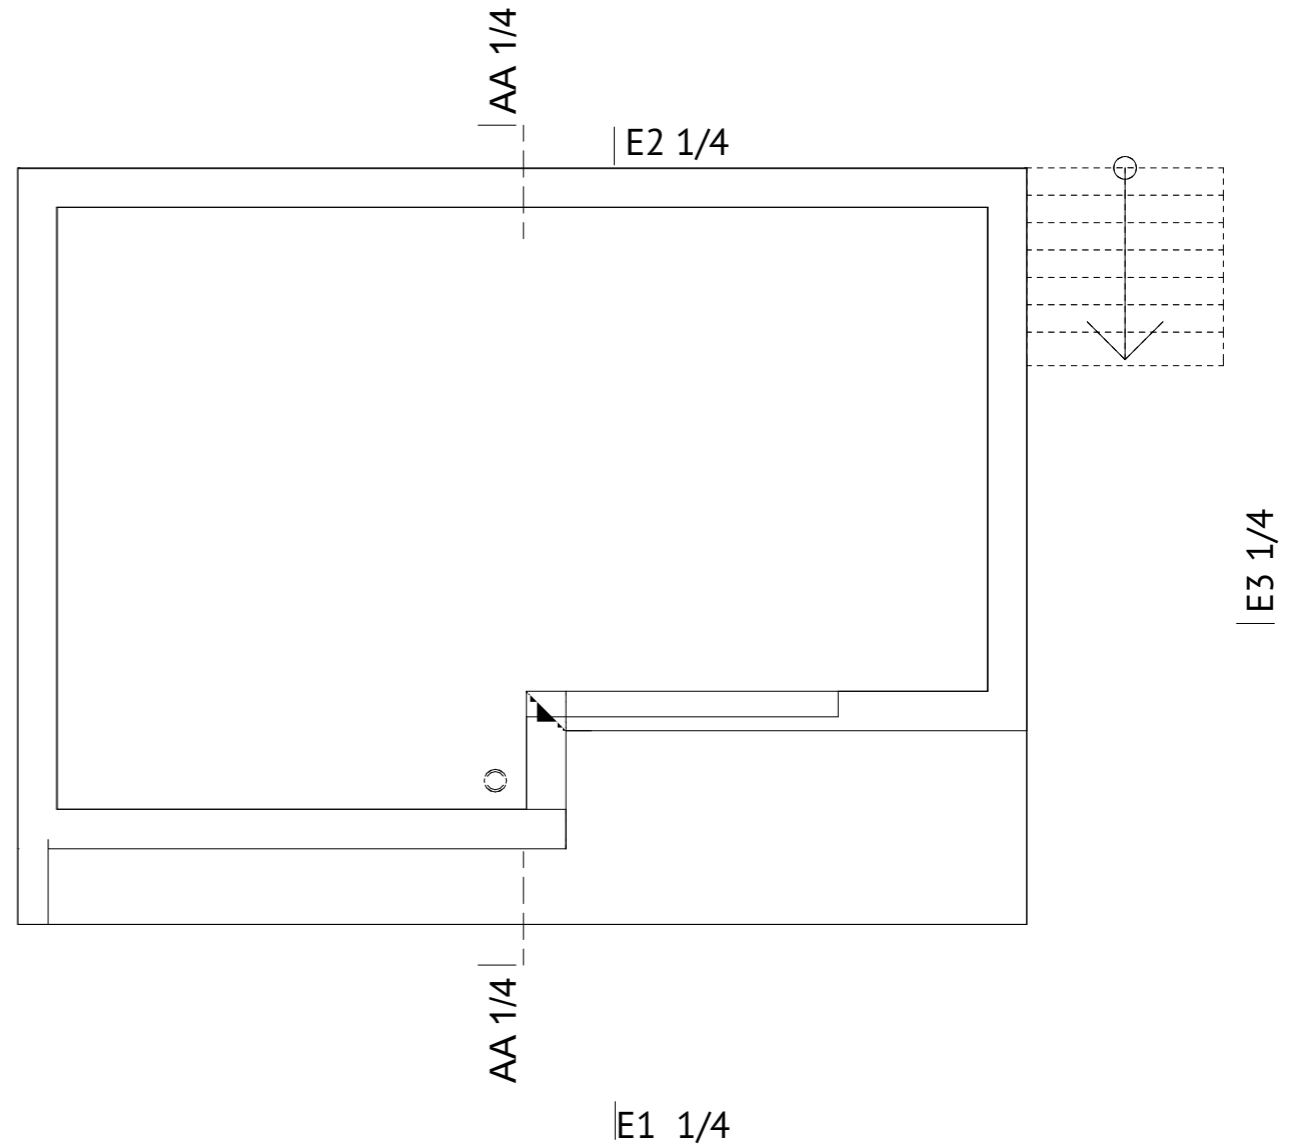

HUS 1/4 TAK 1:50

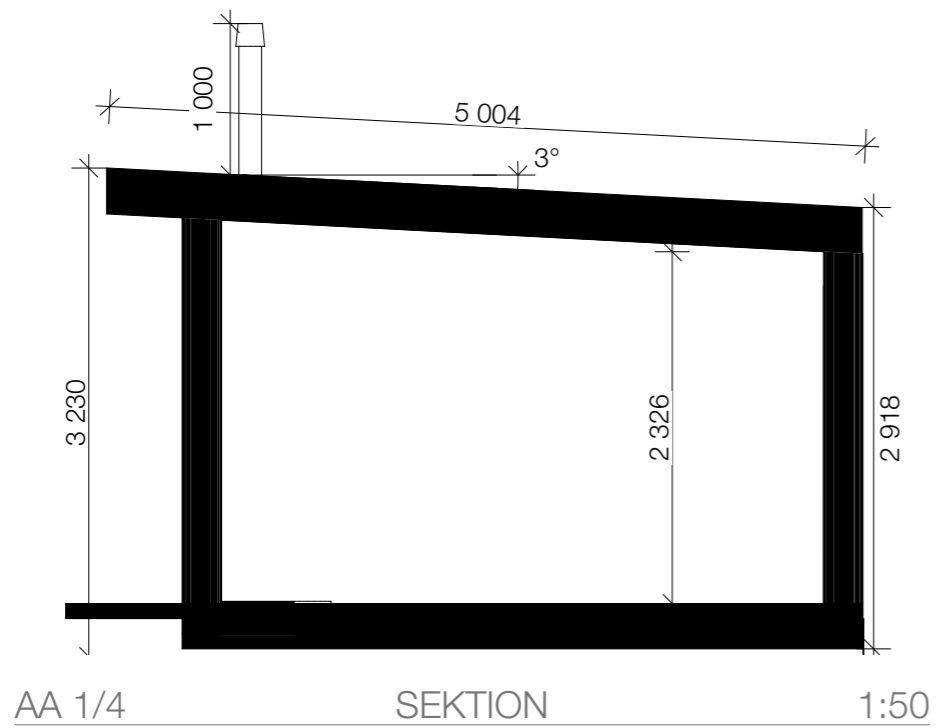

SKALA 1:50

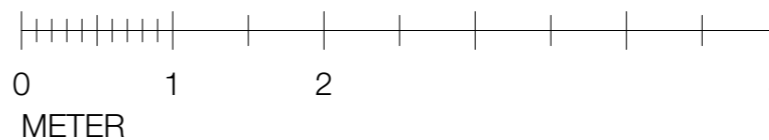

**FRITIDSHUS 1/4**

UTÖ30 PLANER/SEKTION

RITNING NR 1/4.1	DATUM 22-12-13	UPPDRAG NR	SKALA 1:50
RITAD AV: Kinga Kluz ARKITEKT SAR/MSA			BET