


SKALA 1:50

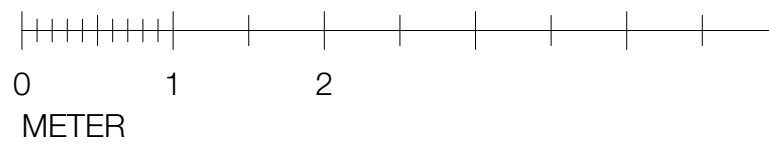

FRITIDSHUS 3/4

UTÖ70 PLAN EV

RITNING NR 3/4.1	DATUM 22-12-13	UPPDRAG NR	SKALA 1:50
RITAD AV: Kinga Kluz ARKITEKT SAR/MSA			BET

