
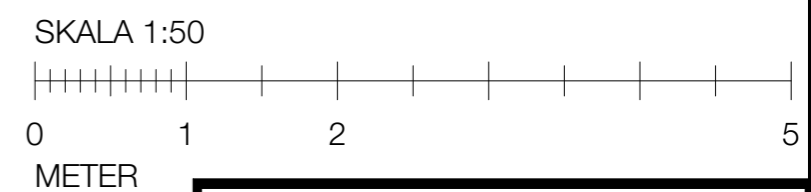
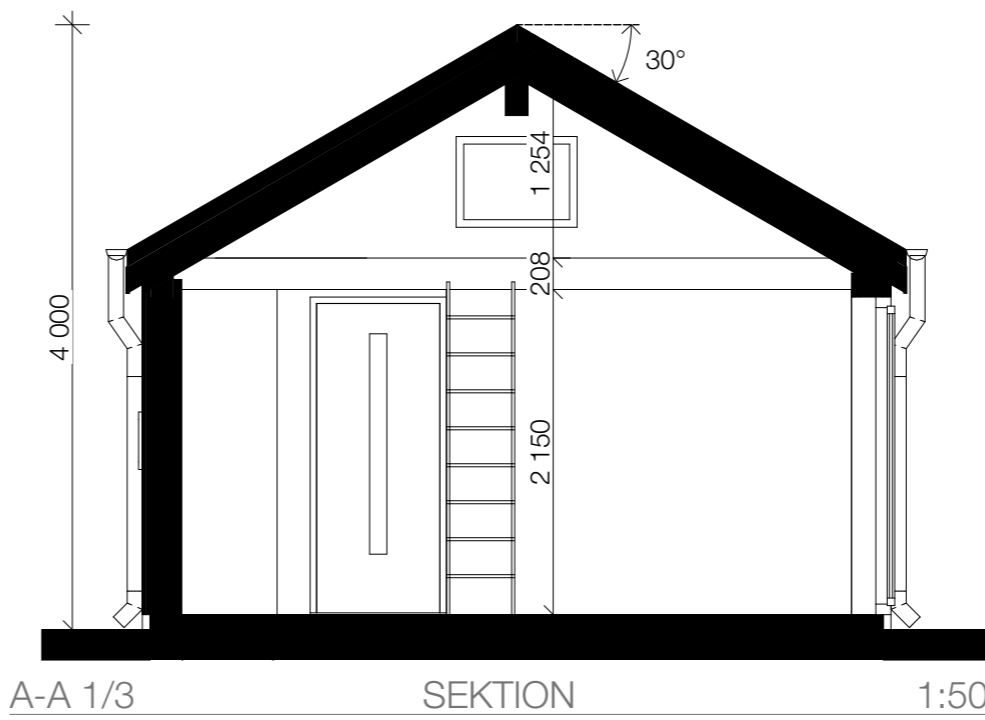
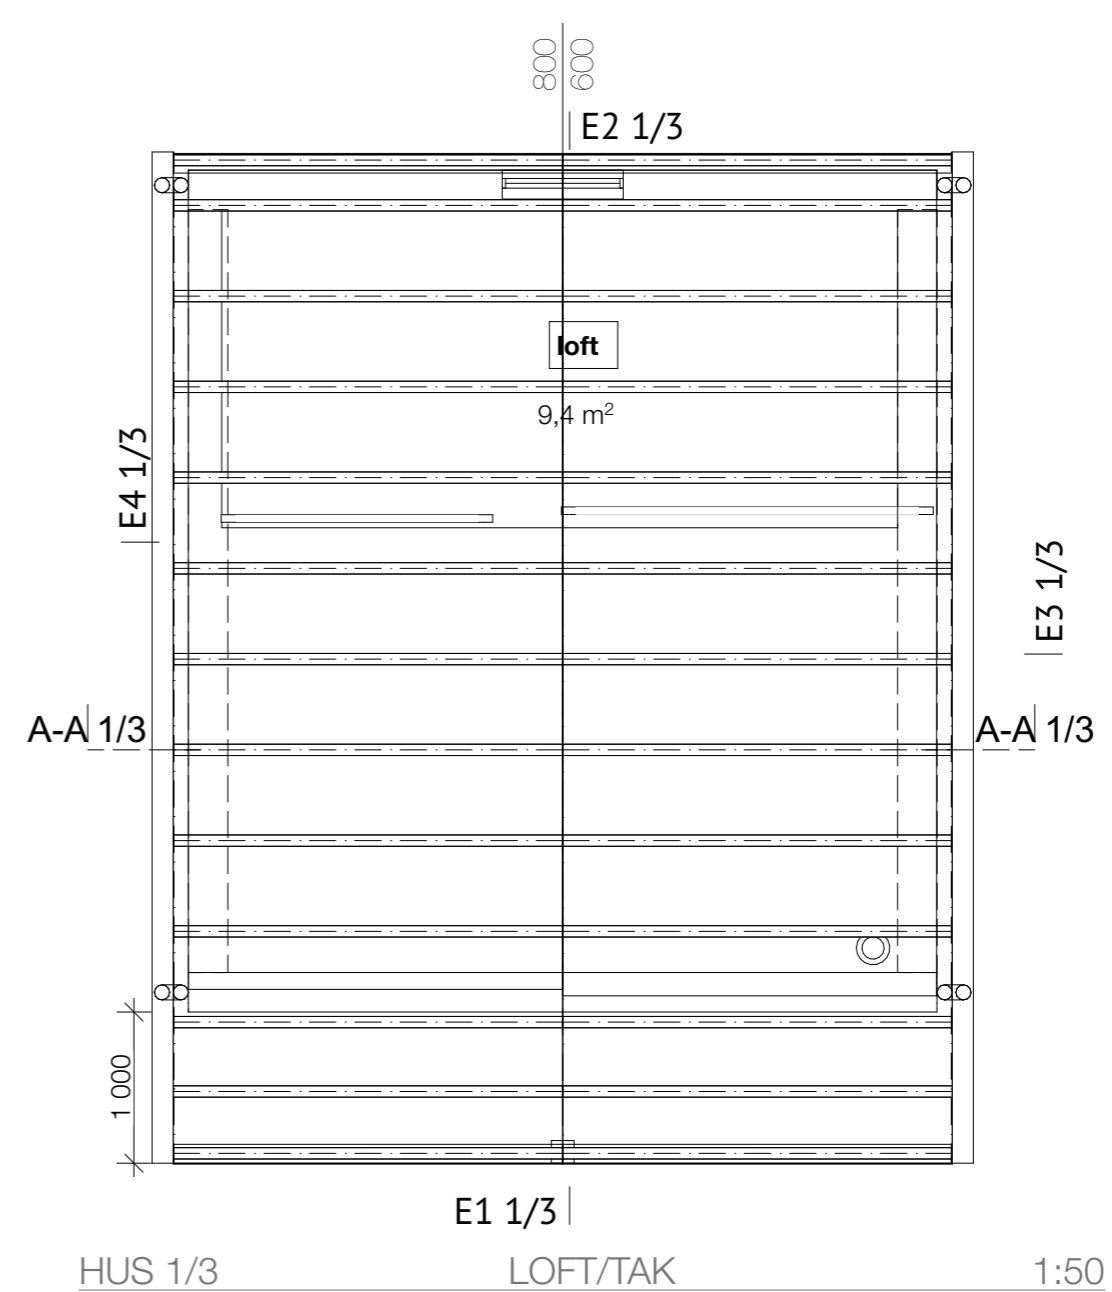


DESSA ritningar tillhör FRITTIHUS AB och är skyddade enligt upphovsrättslagen (URL)

Design © KINGA KLUZ ARKITEKT SAR/MSA

ANALYS & DESIGN

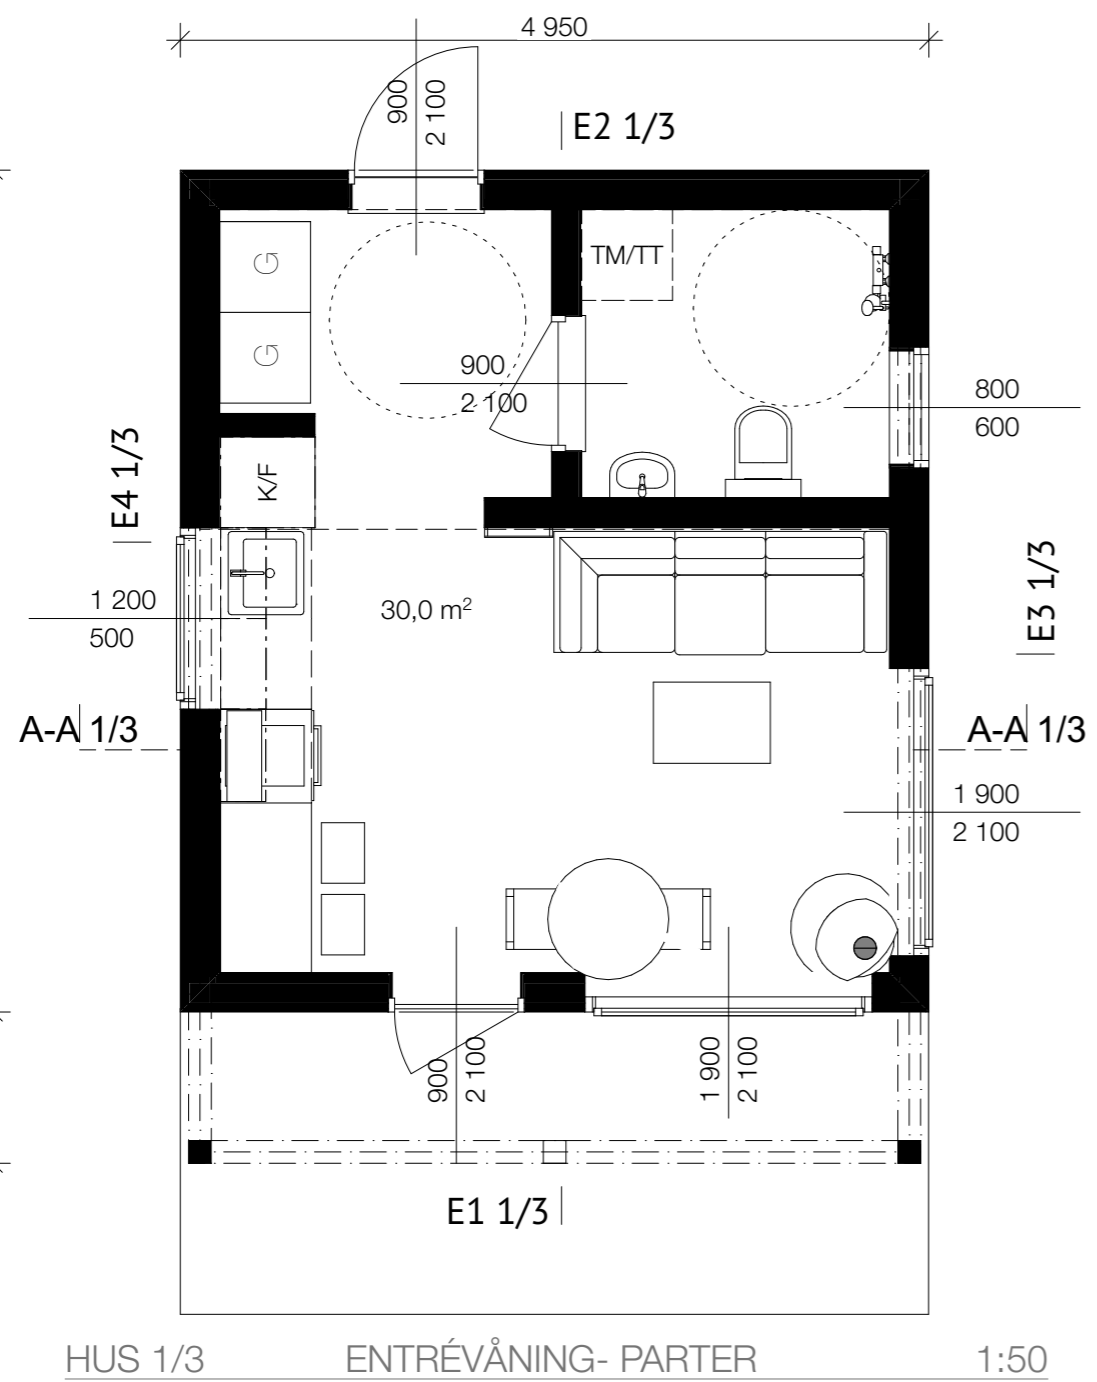

<b>FRITIDSHUS 1/3</b>			
DJURÖ30 PLANER			
RITNING NR 1/3.1	DATUM 22-02-02	UPPDRAG NR	SKALA 1:50
RITAD AV: Kinga Kluz ARKITEKT SAR/MSA			BET